


- |                         |         |
|-------------------------|---------|
| 1 Krokev 12/16 - 440    | 9 ks    |
| 2 Pozednice 12/12 - 812 | 2 ks    |
| 3 Bednění               | 36,0 m2 |

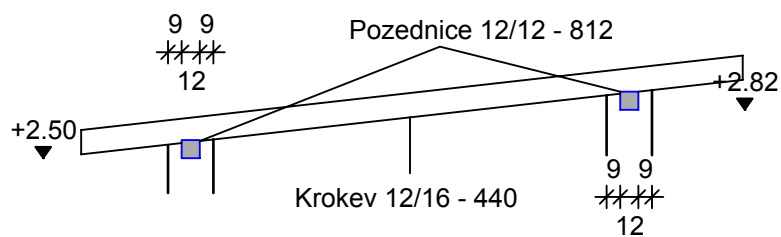

Investor	Obec Vojkovice Vojkovice 88 pošta Dobrá		Projektant	
	Stupeň PD		ing. Vlastimil Salajka Stará Riviera 1808 Frýdek - Místek	
Stavba		Sociální zařízení na sportovním hřišti		Datum 03/2012
Část		Krov - půdorys, řez		Výtisk Číslo výkresu 005
		Měřítko 1:50		