


Seznam SO a PS:

- PS 14-14-01
PS 14-14-02
PS 15-14-01
PS 15-14-02
PS 15-14-03
PS 15-14-04
PS 15-14-08
PS 15-14-10
PS 15-14-12
PS 60-14-01.1
PS 60-14-04.1
PS 15-05-01
PS 15-05-04
PS 15-05-05
PS 15-07-02
PS 15-07-03
PS 15-13-02
PS 15-13-04
PS 15-99-01
PS 15-99-01.1
PS 15-99-01.2
PS 15-99-01.3
PS 15-99-01.4
PS 15-99-01.5
SO 15-17-02
SO 15-16-02
SO 15-16-04
SO 15-17-07
SO 15-17-08
SO 15-17-09
SO 15-17-10
SO 15-17-11
SO 15-19-02
SO 15-19-03
SO 15-27-03
SO 15-27-04
SO 15-27-05
SO 15-99-01
SO 15-99-01.1
SO 15-99-01.2
SO 15-99-01.3
SO 15-99-01.4
SO 15-99-01.5
SO 15-99-01.6
SO 15-99-01.7
SO 15-99-01.8
SO 15-99-01.9
SO 15-99-01.10
SO 15-99-01.11
SO 15-99-01.12
SO 15-99-01.13
SO 15-99-01.15
SO 15-18-04
SO 15-18-05
SO 15-18-06
SO 15-15-10
SO 15-33-04
SO 15-15-03
SO 15-15-05

Frydek-Místek (včetně) - Dobrá u Frydku-Místitku, DOK
Frydek-Místek (mimo) - Dobrá u Frydku-Místitku, traťový kabel
Žst. Dobrá u Frydku Místitku, místní kabelizace
Žst. Dobrá u Frydku-Místitku, sdělovací zařízení
Žst. Dobrá u Frydku-Místitku, EZS
Žst. Dobrá u Frydku-Místitku, ASHS
Žst. Dobrá u Frydku-Místitku, rozhlasové zařízení
Žst. Dobrá u Frydku-Místitku, hodinové zařízení
Žst. Dobrá u Frydku-Místitku, kamerový systém
Zast. Nošovice, rozhlasové zařízení
Frydek-Místek - Český Těšín, přenosové systémy, část 2.A
Frydek-Místek - Český Těšín, TRS, část 2.A
Frydek-Místek - Český Těšín, MRTS, část 2.A
Žst. Dobrá u Frydku-Místitku, osobní nákladní n. - zařízení DŘ
Žst. Dobrá u Frydku-Místitku osobní nádraží, dálkové ovládání ž.
Žst. Dobrá u Frydku-Místitku, nákladní nádraží, dálkové ovládání
Žst. Dobrá u Frydku-Místitku, nákladní nádraží, rozvodna nn
Žst. Dobrá u Frydku-Místitku, nákladní nádraží, nahradní zdroj
Žst. Dobrá u Frydku-Místitku, nákladní nádraží, v km 119,558
Čerpací stanice SMLVak Dobrá - technologická část
ASRTT
Venkovní kabelové rozvody
Traťostanice
Potrubí a zařízení v kolektoru
Žst. Dobrá u Frydku-Místitku, nákladní nádraží, železniční svrže
Žst. Dobrá u Frydku-Místitku, nákladní nádraží, železniční spode
Zast. Nošovice, nástupiště
Žst. Dobrá u Frydku-Místitku, žel.přejezd ev.km 118,328
Žst. Dobrá u Frydku-Místitku, žel.přejezd ev.km 118,740 - zrušeň
Žst. Dobrá u Frydku-Místitku, žel.přejezd ev.km 119,135 - zrušeň
Žst. Dobrá u Frydku-Místitku, žel.přejezd ev.km 119,604 - zrušeň
Žst. Dobrá u Frydku-Místitku, žel.přejezd ev.km 120,090
Žst. Dobrá u Frydku-Místitku, železniční most v km 118,646
Žst. Dobrá u Frydku-Místitku, železniční propustek v km 119,547
Žst. Dobrá u Frydku-Místitku, nákladní nádraží, provozní budove
Žst. Dobrá u Frydku-Místitku, nákladní nádraží, provozní budove
Žst. Dobrá u Frydku-Místitku, přeložky a ochrana vodovodu a ka
Čerpací stanice SMLVak Dobrá - stavební část
Připrava území
Nová čerpací stanice SMLVak Dobrá (ČS)
Terénní úpravy a oplocení ČS
Propojovací potrubí a odpady z ČS
Příjezdná cesta k ČS a zpevněné plochy
Přeložka privaděče Dobrá-Tošanovice
Přeložka privaděče Vyšní Lhoty-Bíudovice
Propojovací potrubí ke kolektoru
Průchodí kolektor pod tratí v km 119,193
Odvodňací kolektor
Sjezd do prostoru mezi tratí a rychlostní komunikací R48
Přípojka VN k ČS
Katodová ochrana


Dobrasná přeložka potrubí pro stavbu kolektoru
Žst. Dobrá u Frydku-Místitku, nákladní nádraží, provozní budova
Zast. Nošovice, příslupova komunikace k nástupišti
Žst. Dobrá u Frydku-Místitku, nákladní nádraží, úprava komunik.
Žst. Dobrá u Frydku-Místitku, nákladní nádraží, kabelovod
Žst. Dobrá u Frydku-Místitku, PHS v km 118,639-119,176 vlevo
Žst. Dobrá u Frydku-Místitku, nakladní nádraží, provozní budova
Zast. Nošovice, přístešek pro cestující

infrastruktury
el. infrastruktury

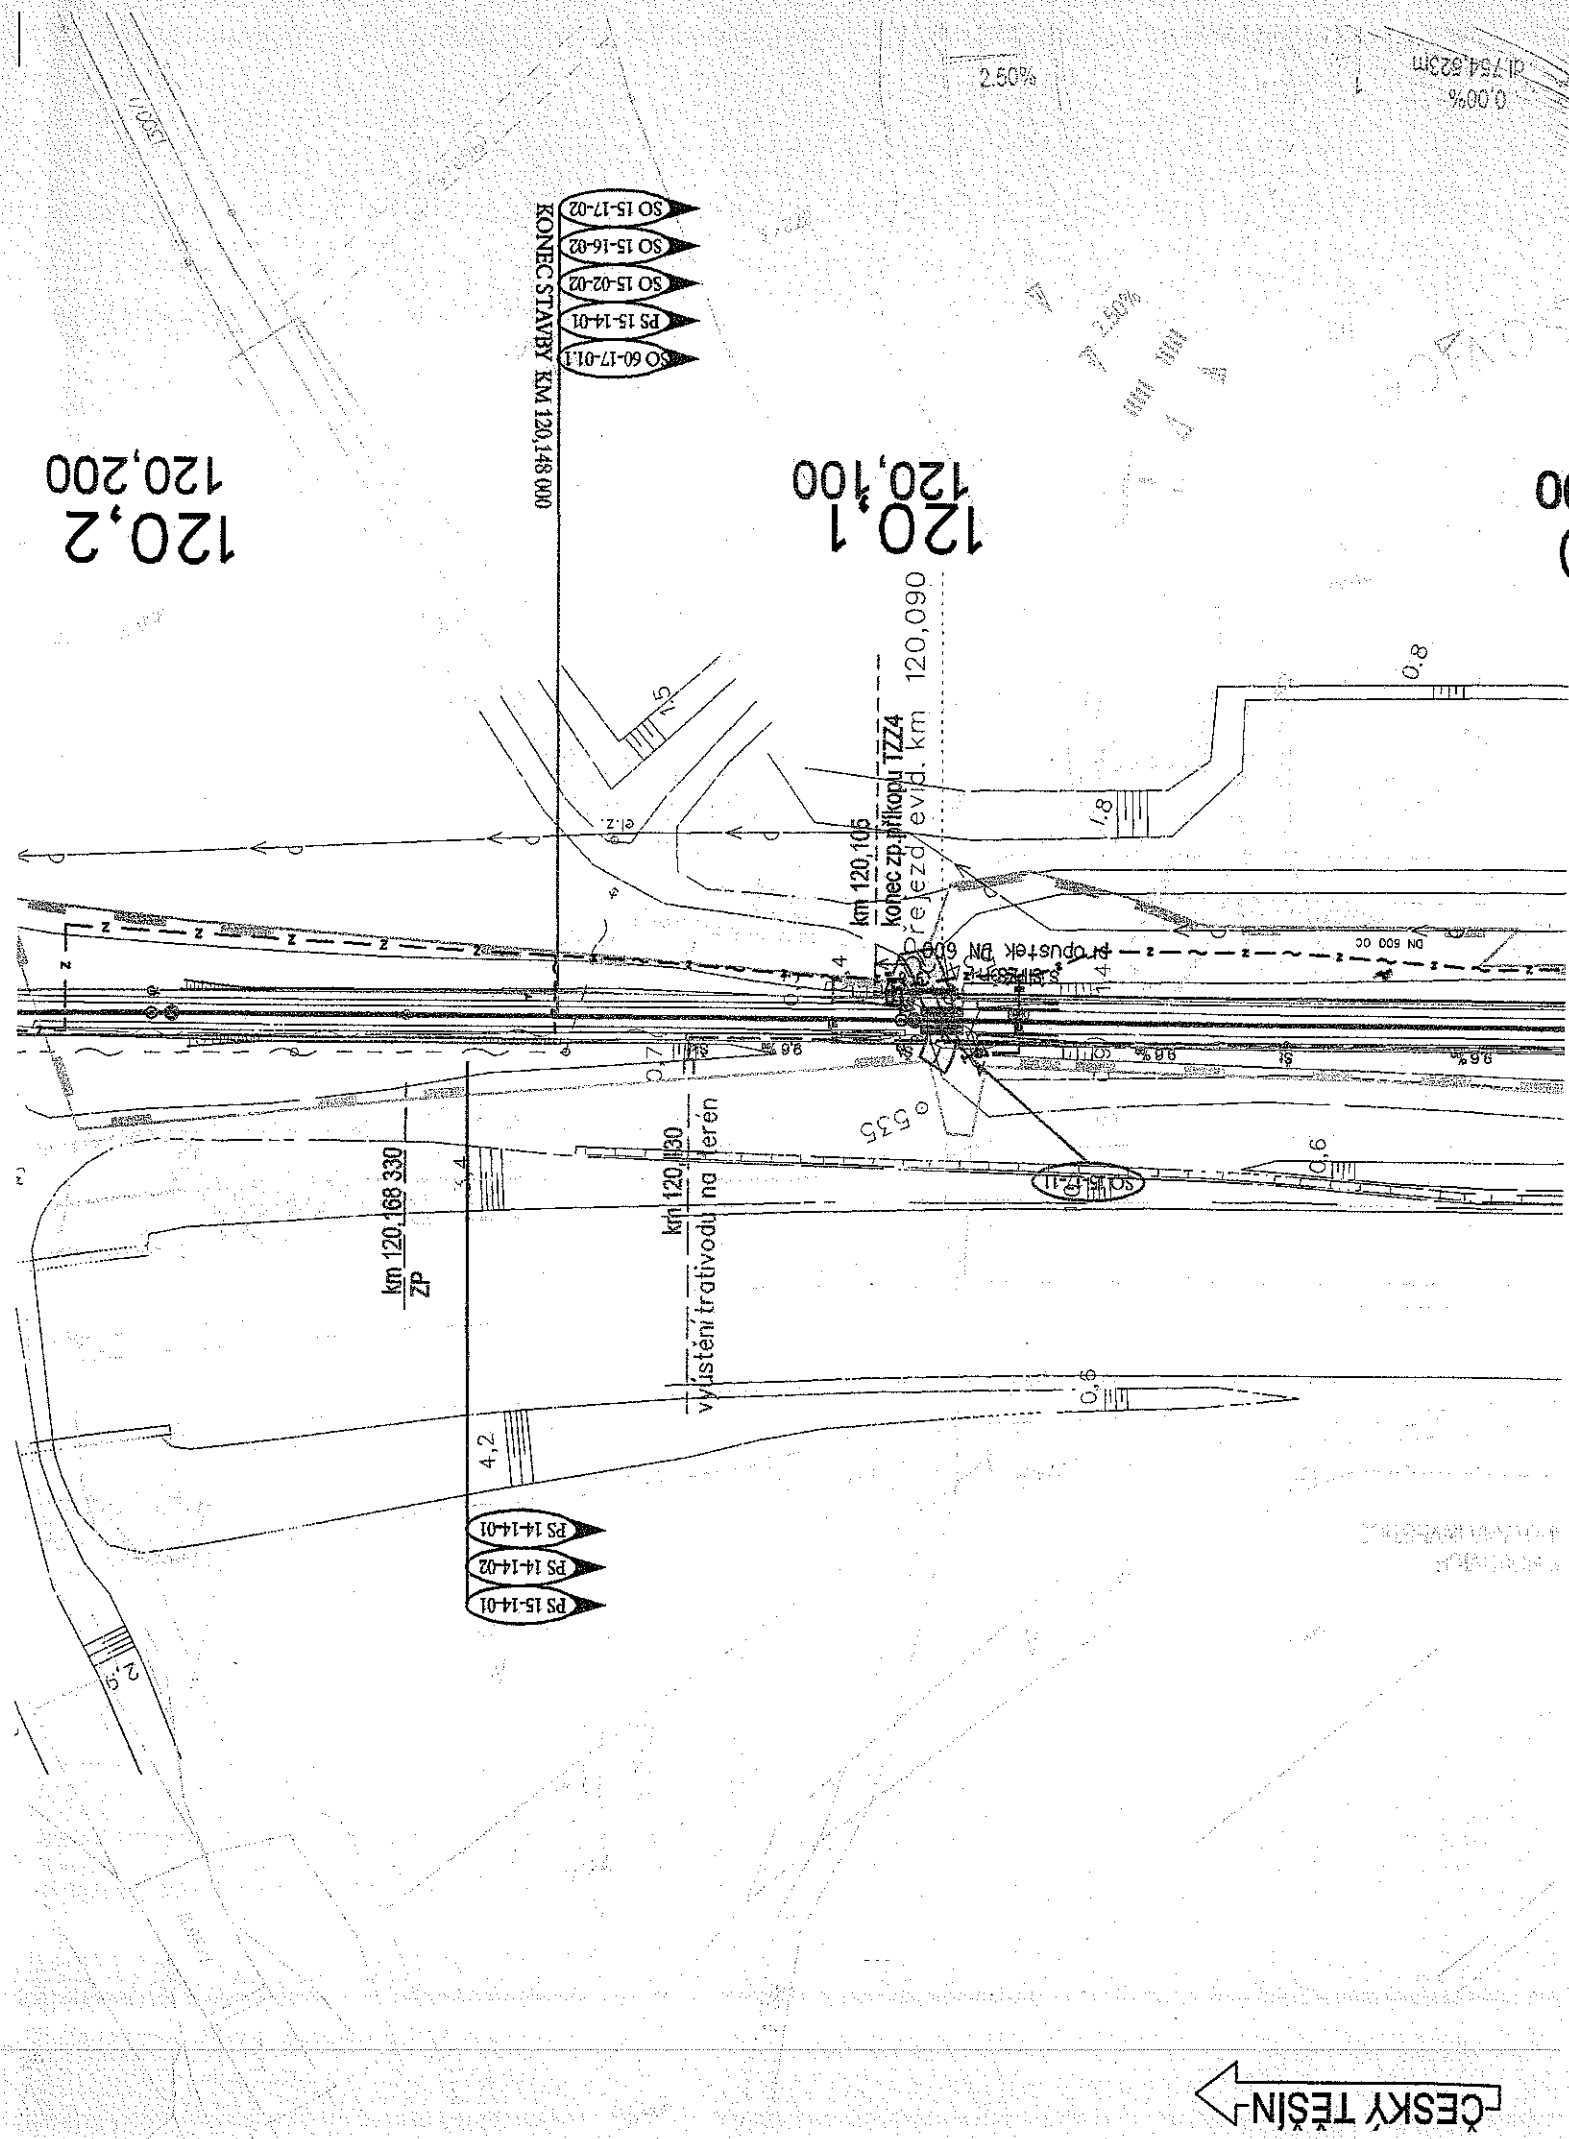


Seznam SO a PS:

- | | |
|-------------|---|
| SO 15-01-02 | Zst. Dobrá u Frydku-Mistku, nákladní nádraží, trakční vedení |
| SO 15-01-04 | Zst. Dobrá u Frydku-Mistku, nákladní nádraží, zavešení kabelu 22 kV |
| SO 15-01-08 | Zst. Dobrá u Frydku-Mistku, protidožky, zábrany na nadjezdu v km 119,560 |
| SO 14-12-01 | Frydek-Mistek - Dobrá u Frydku-Mistku, závěsný kabel 22kV |
| SO 15-06-51 | Zst. Dobrá u Frydku-Mistku, nákladní nádraží, EOv |
| SO 15-06-07 | Zst. Dobrá u Frydku-Mistku, nákladní nádraží, rozvod nn a osvětlení |
| SO 15-06-08 | Zst. Dobrá u Frydku-Mistku, nákladní nádraží, DOO |
| SO 15-06-09 | Zast. Nošovice, rozvod nn a osvětlení |
| SO 15-02-02 | Zst. Dobrá u Frydku-Mistku, nákladní nádraží, ukolejení |
| SO 15-06-62 | Zst. Dobrá u Frydku-Mistku, nákladní nádraží, TS 3009 - vnější uzemnění |
| SO 15-06-63 | Zast. Nošovice, TS 3008 - vnější uzemnění |
| SO 15-06-70 | Zst. Dobrá u Frydku-Mistku, úprava venkovního vedení nn ČEZ v km 118,318 |
| SO 15-06-71 | Zst. Dobrá u Frydku-Mistku, úprava veřejného osvětlení v km 118,318 |
| SO 15-06-72 | Zst. Dobrá u Frydku-Mistku, úprava venkovního vedení nn ČEZ v km 119,800 |
| SO 15-12-70 | Zst. Dobrá u Frydku-Mistku, úprava venkovního vedení 22kV ČEZ v km 118,770 |
| SO 14-10-02 | Frydek-Mistek - Dobrá u Frydku-Mistku, přeložky a ochrany kabelů jiných správců |

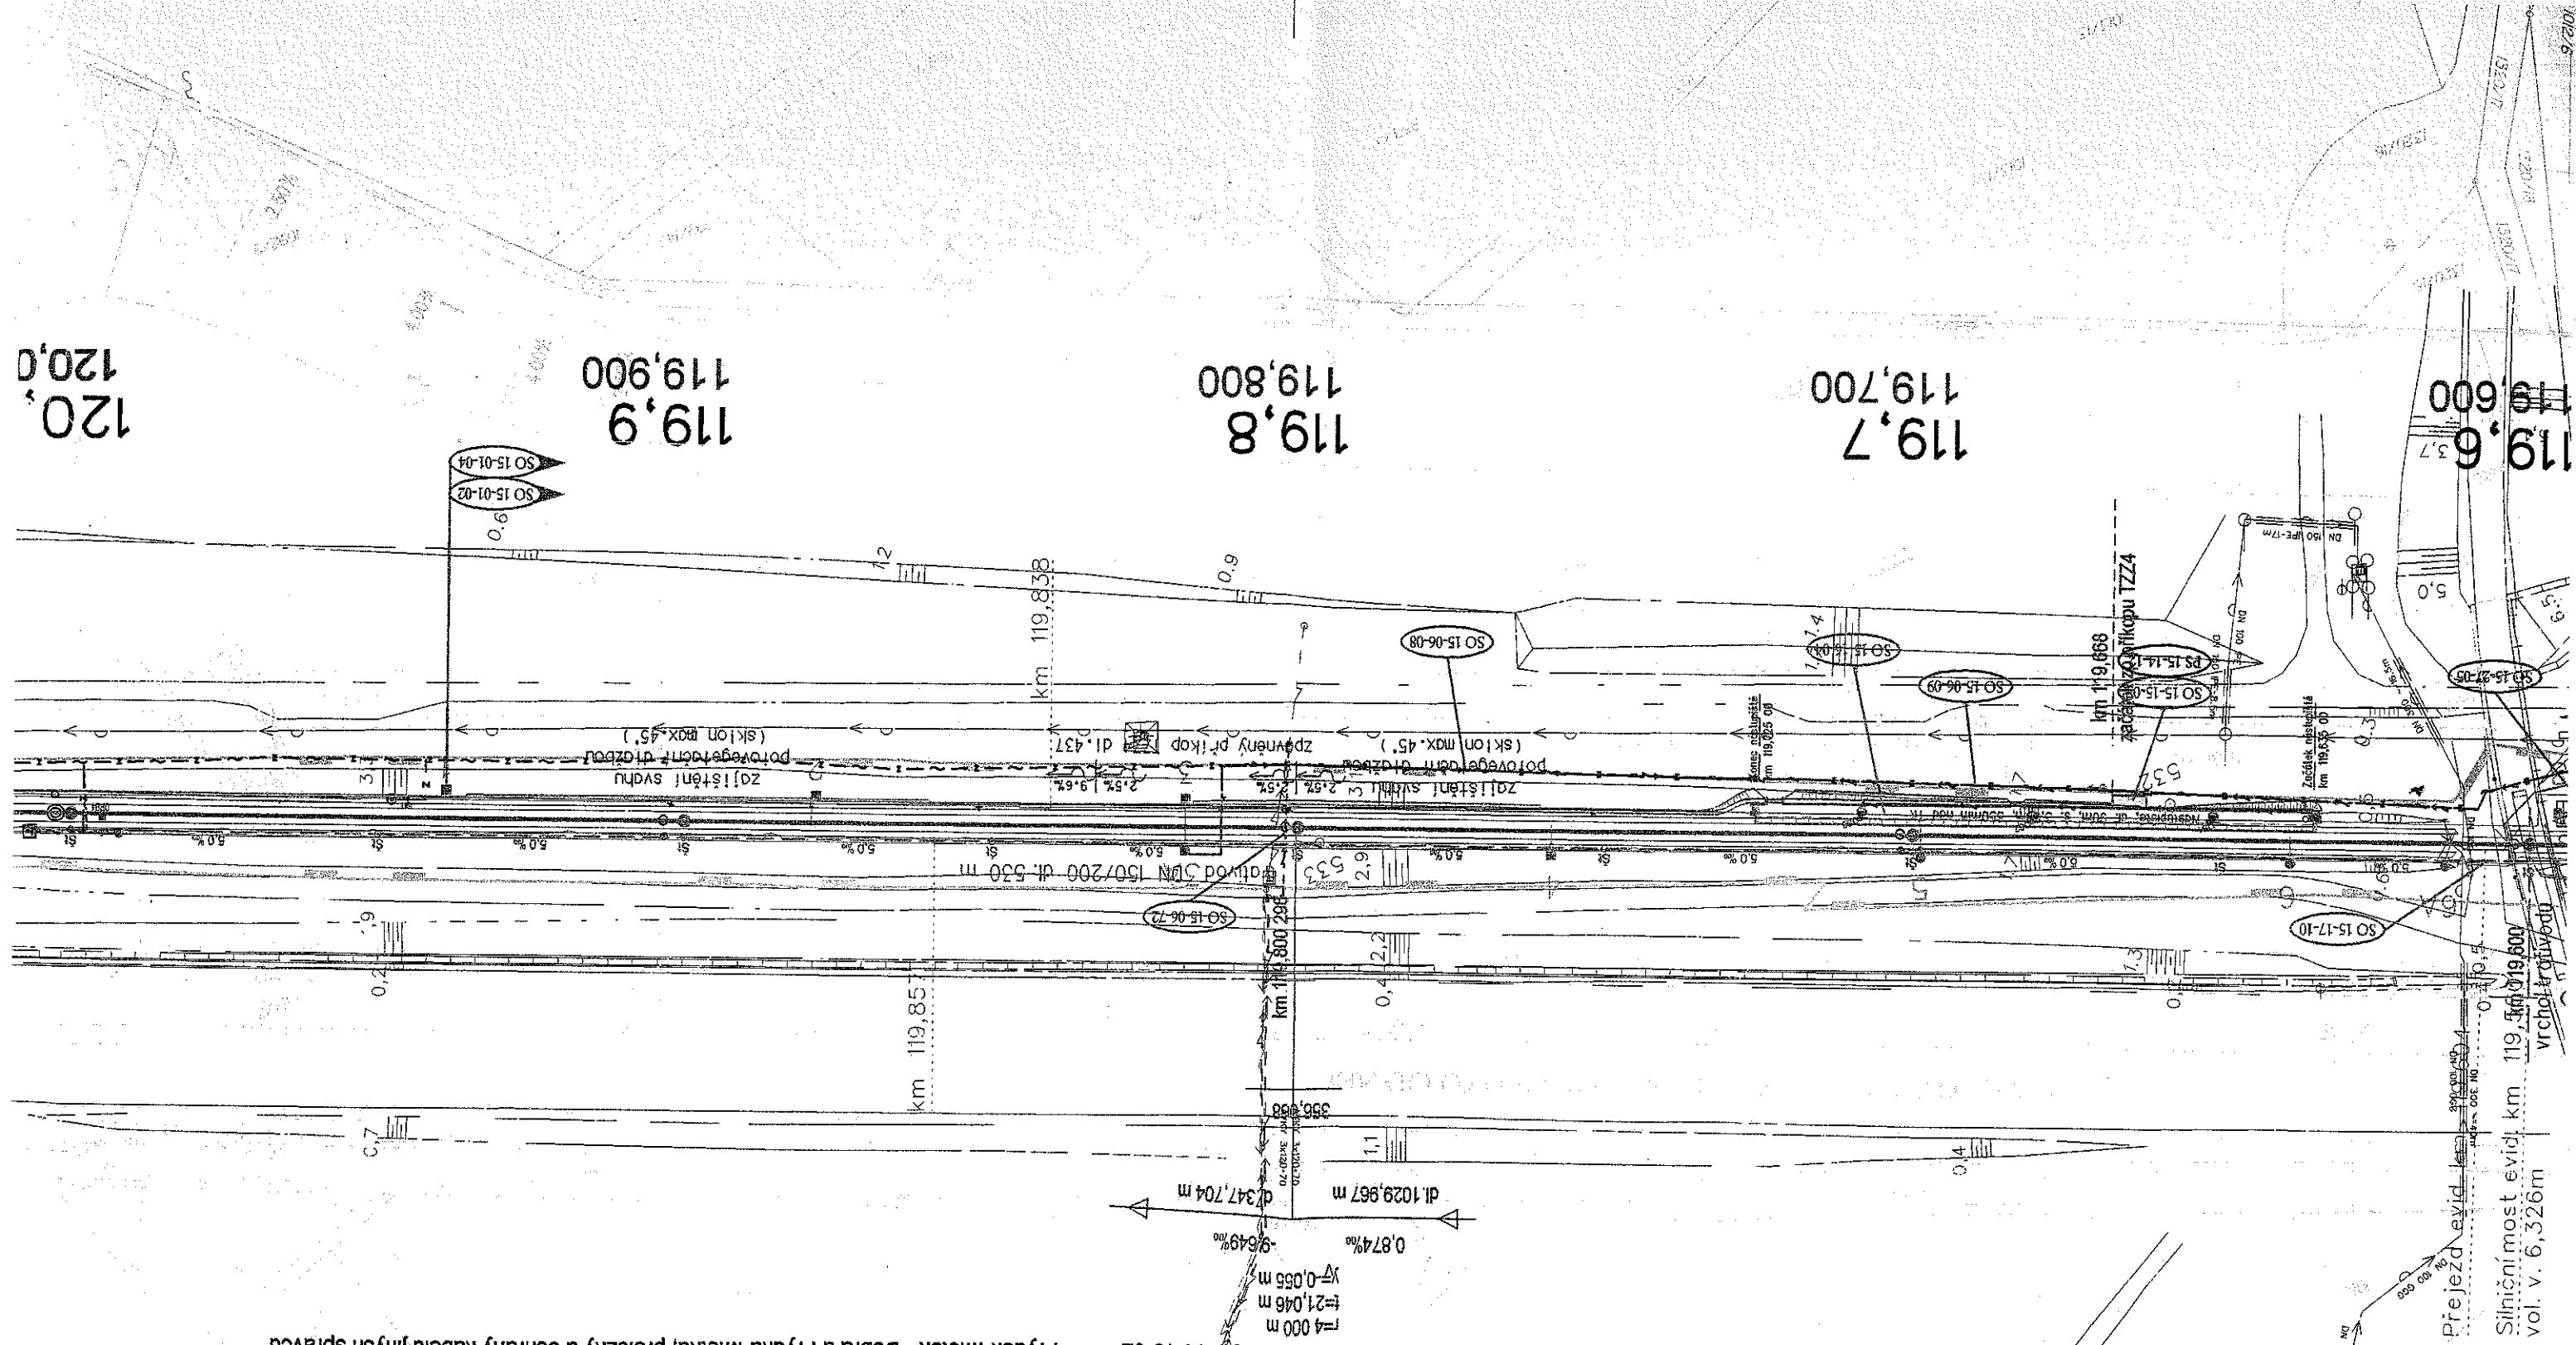


adní nádraží

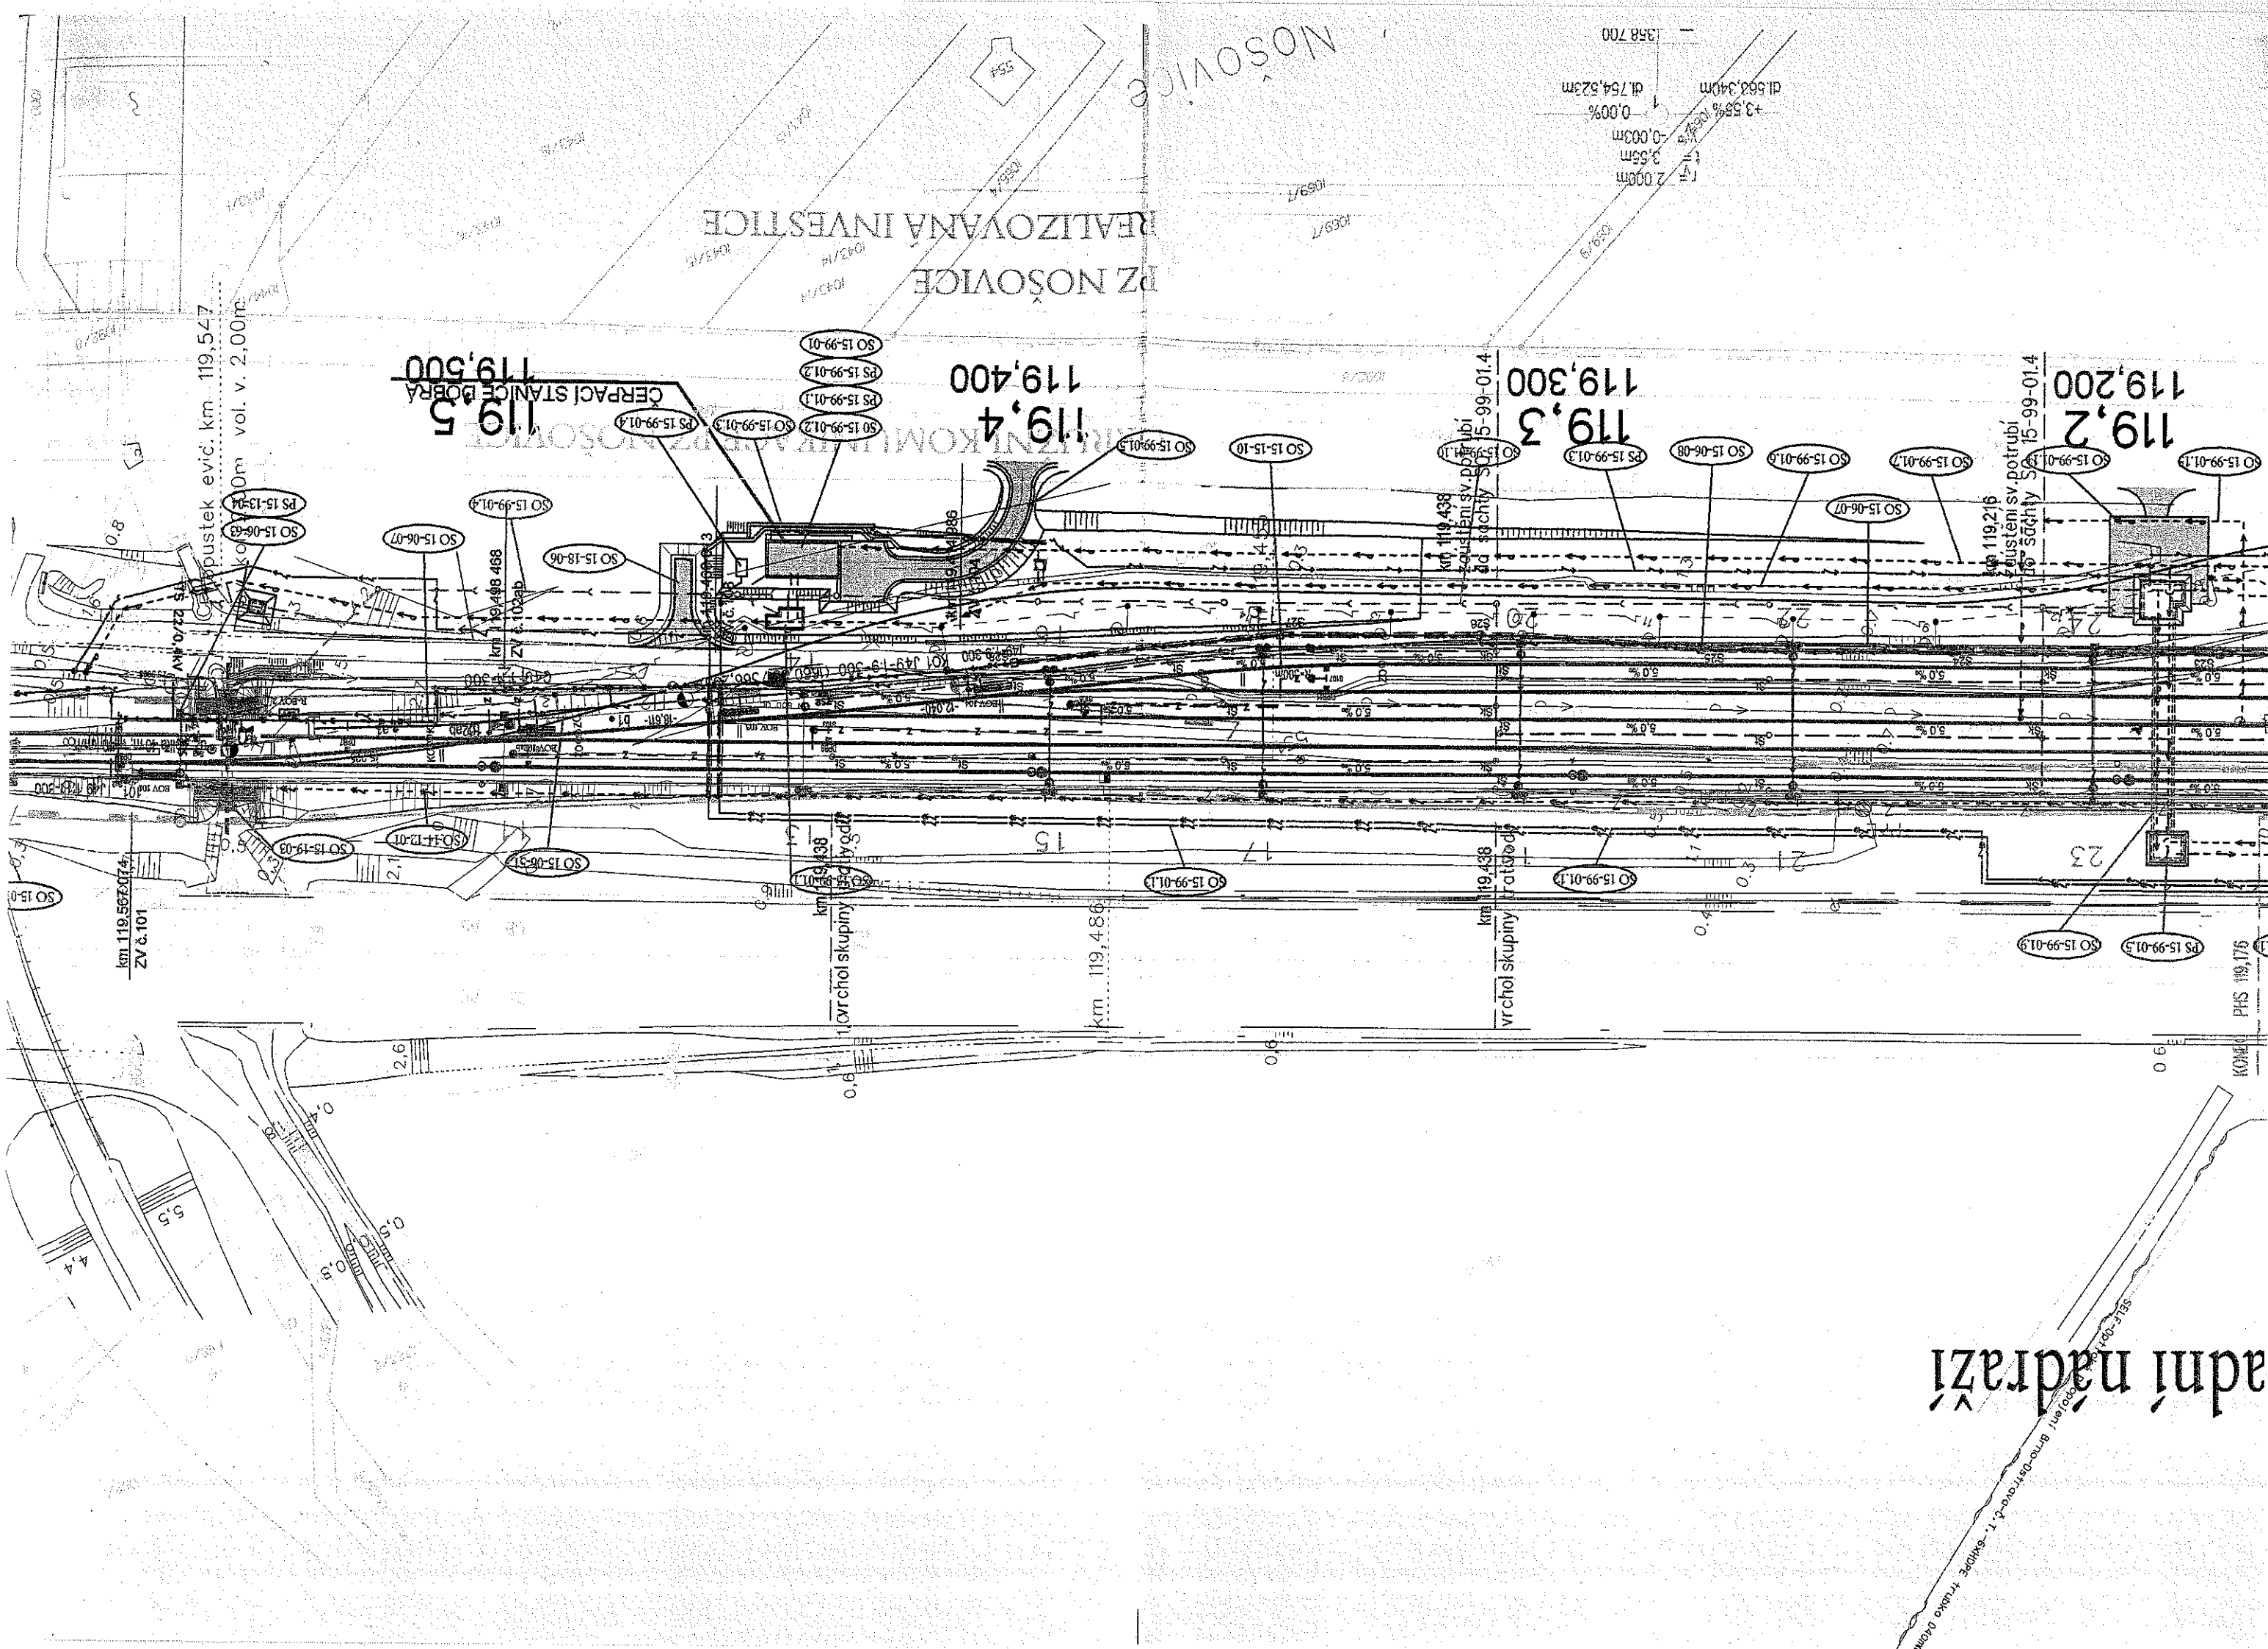

10 (M:1:1000)

Žst. Dobrá u Frydku-Místku - Nak

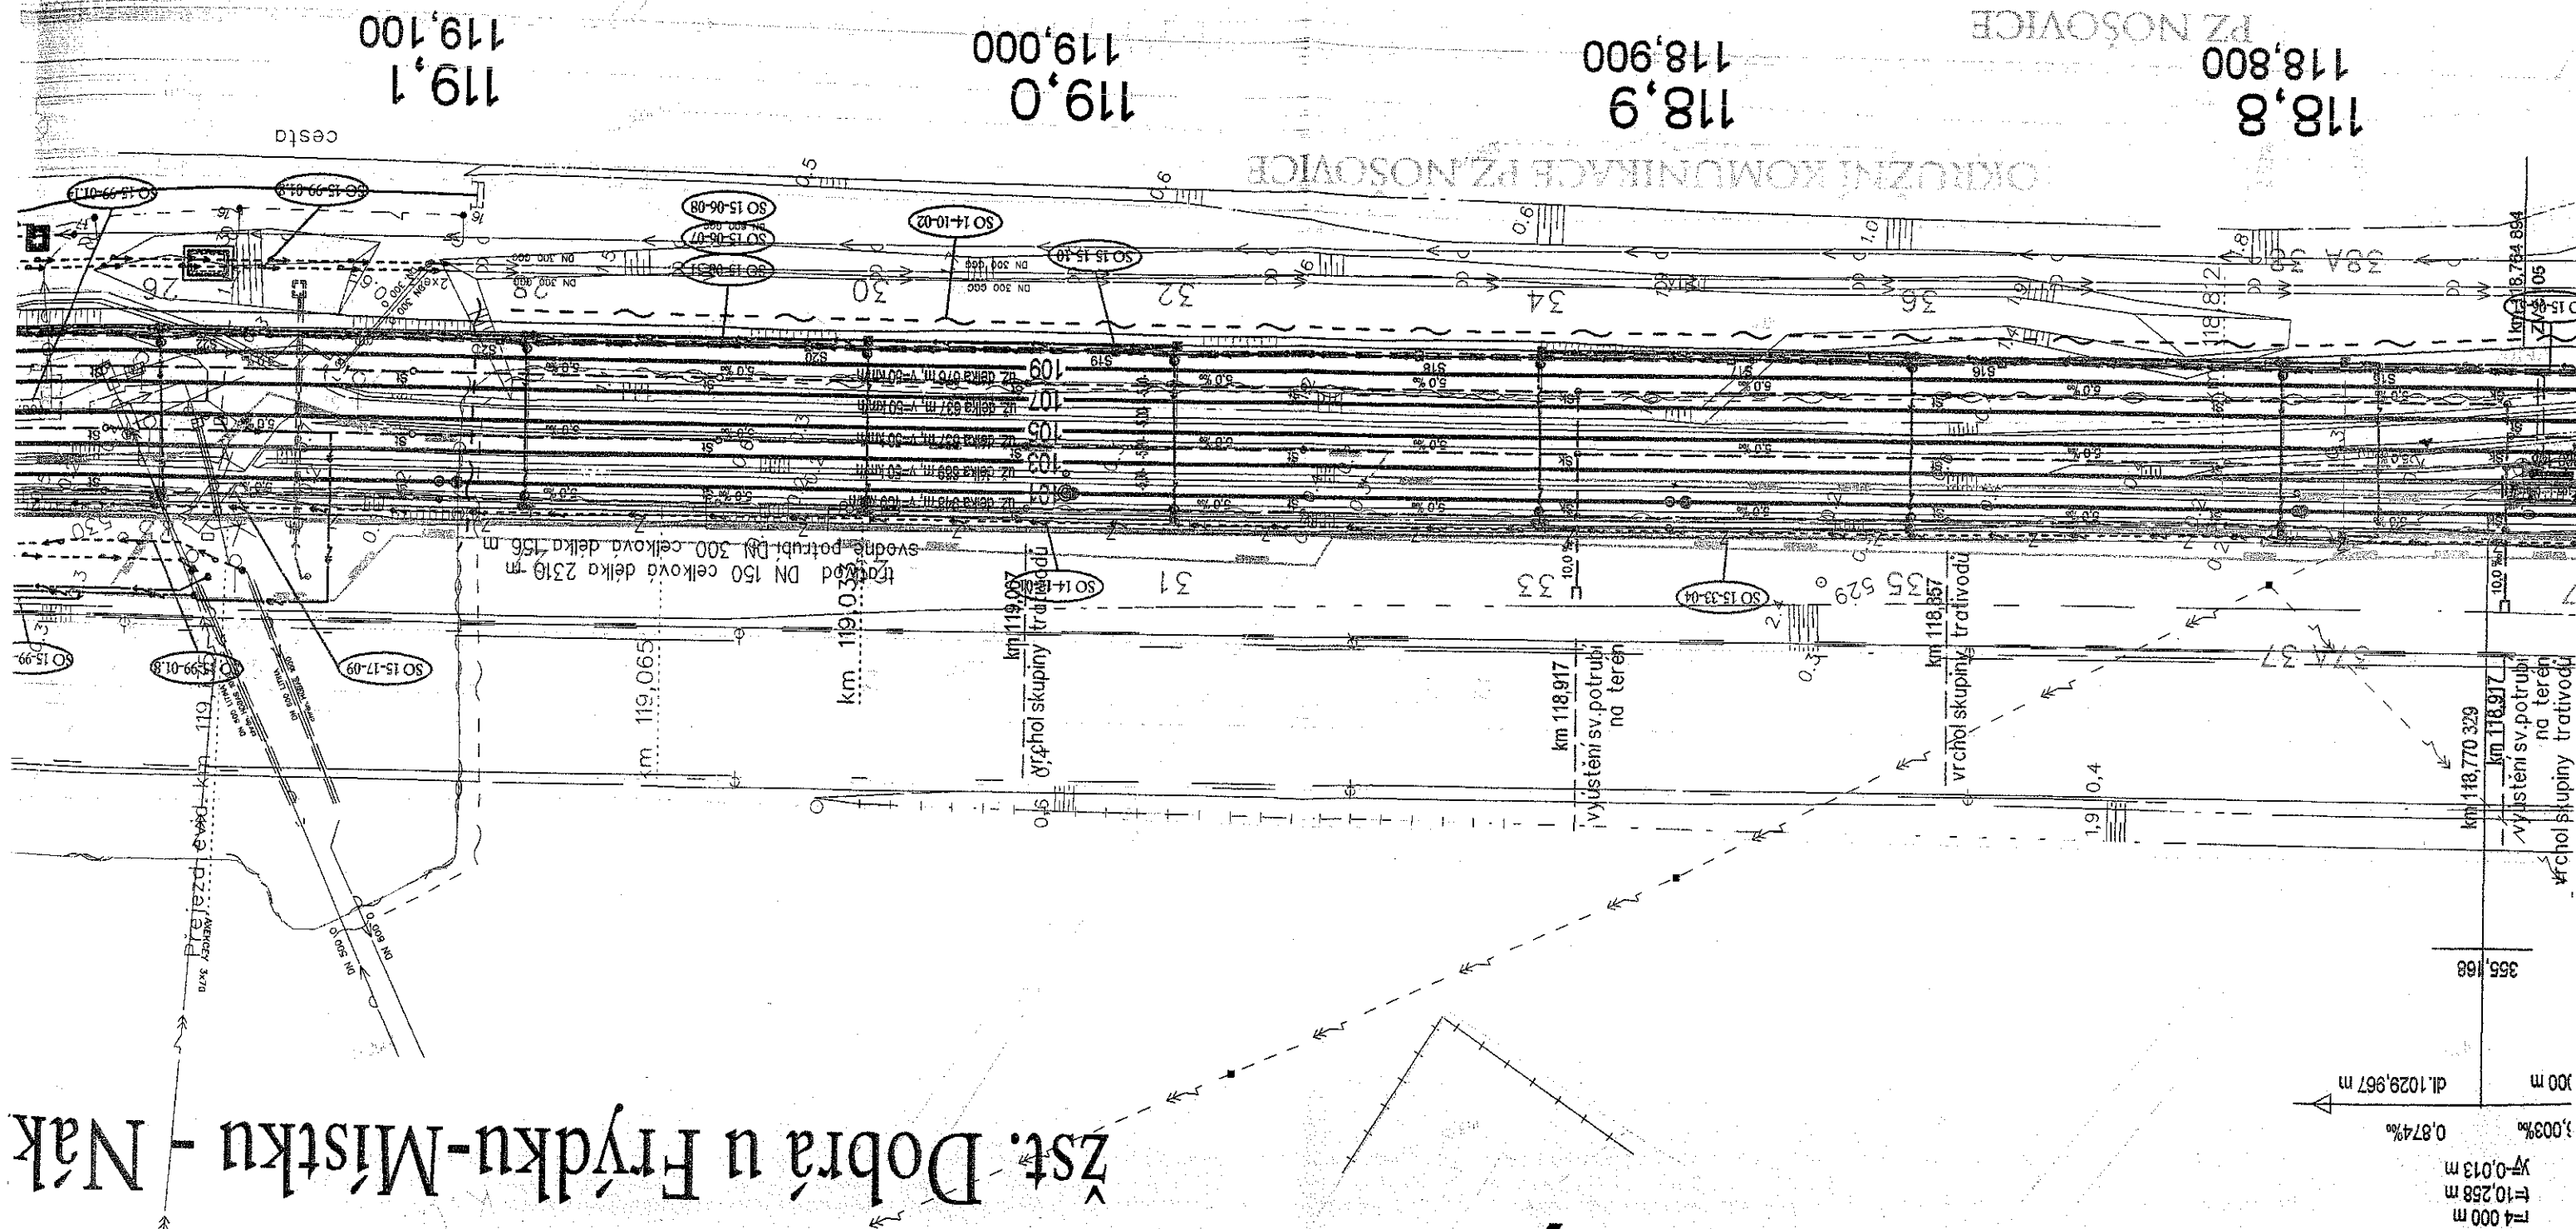

Koordinální situace stavby - Sekce

