



Koordinální situace stavby - Sek

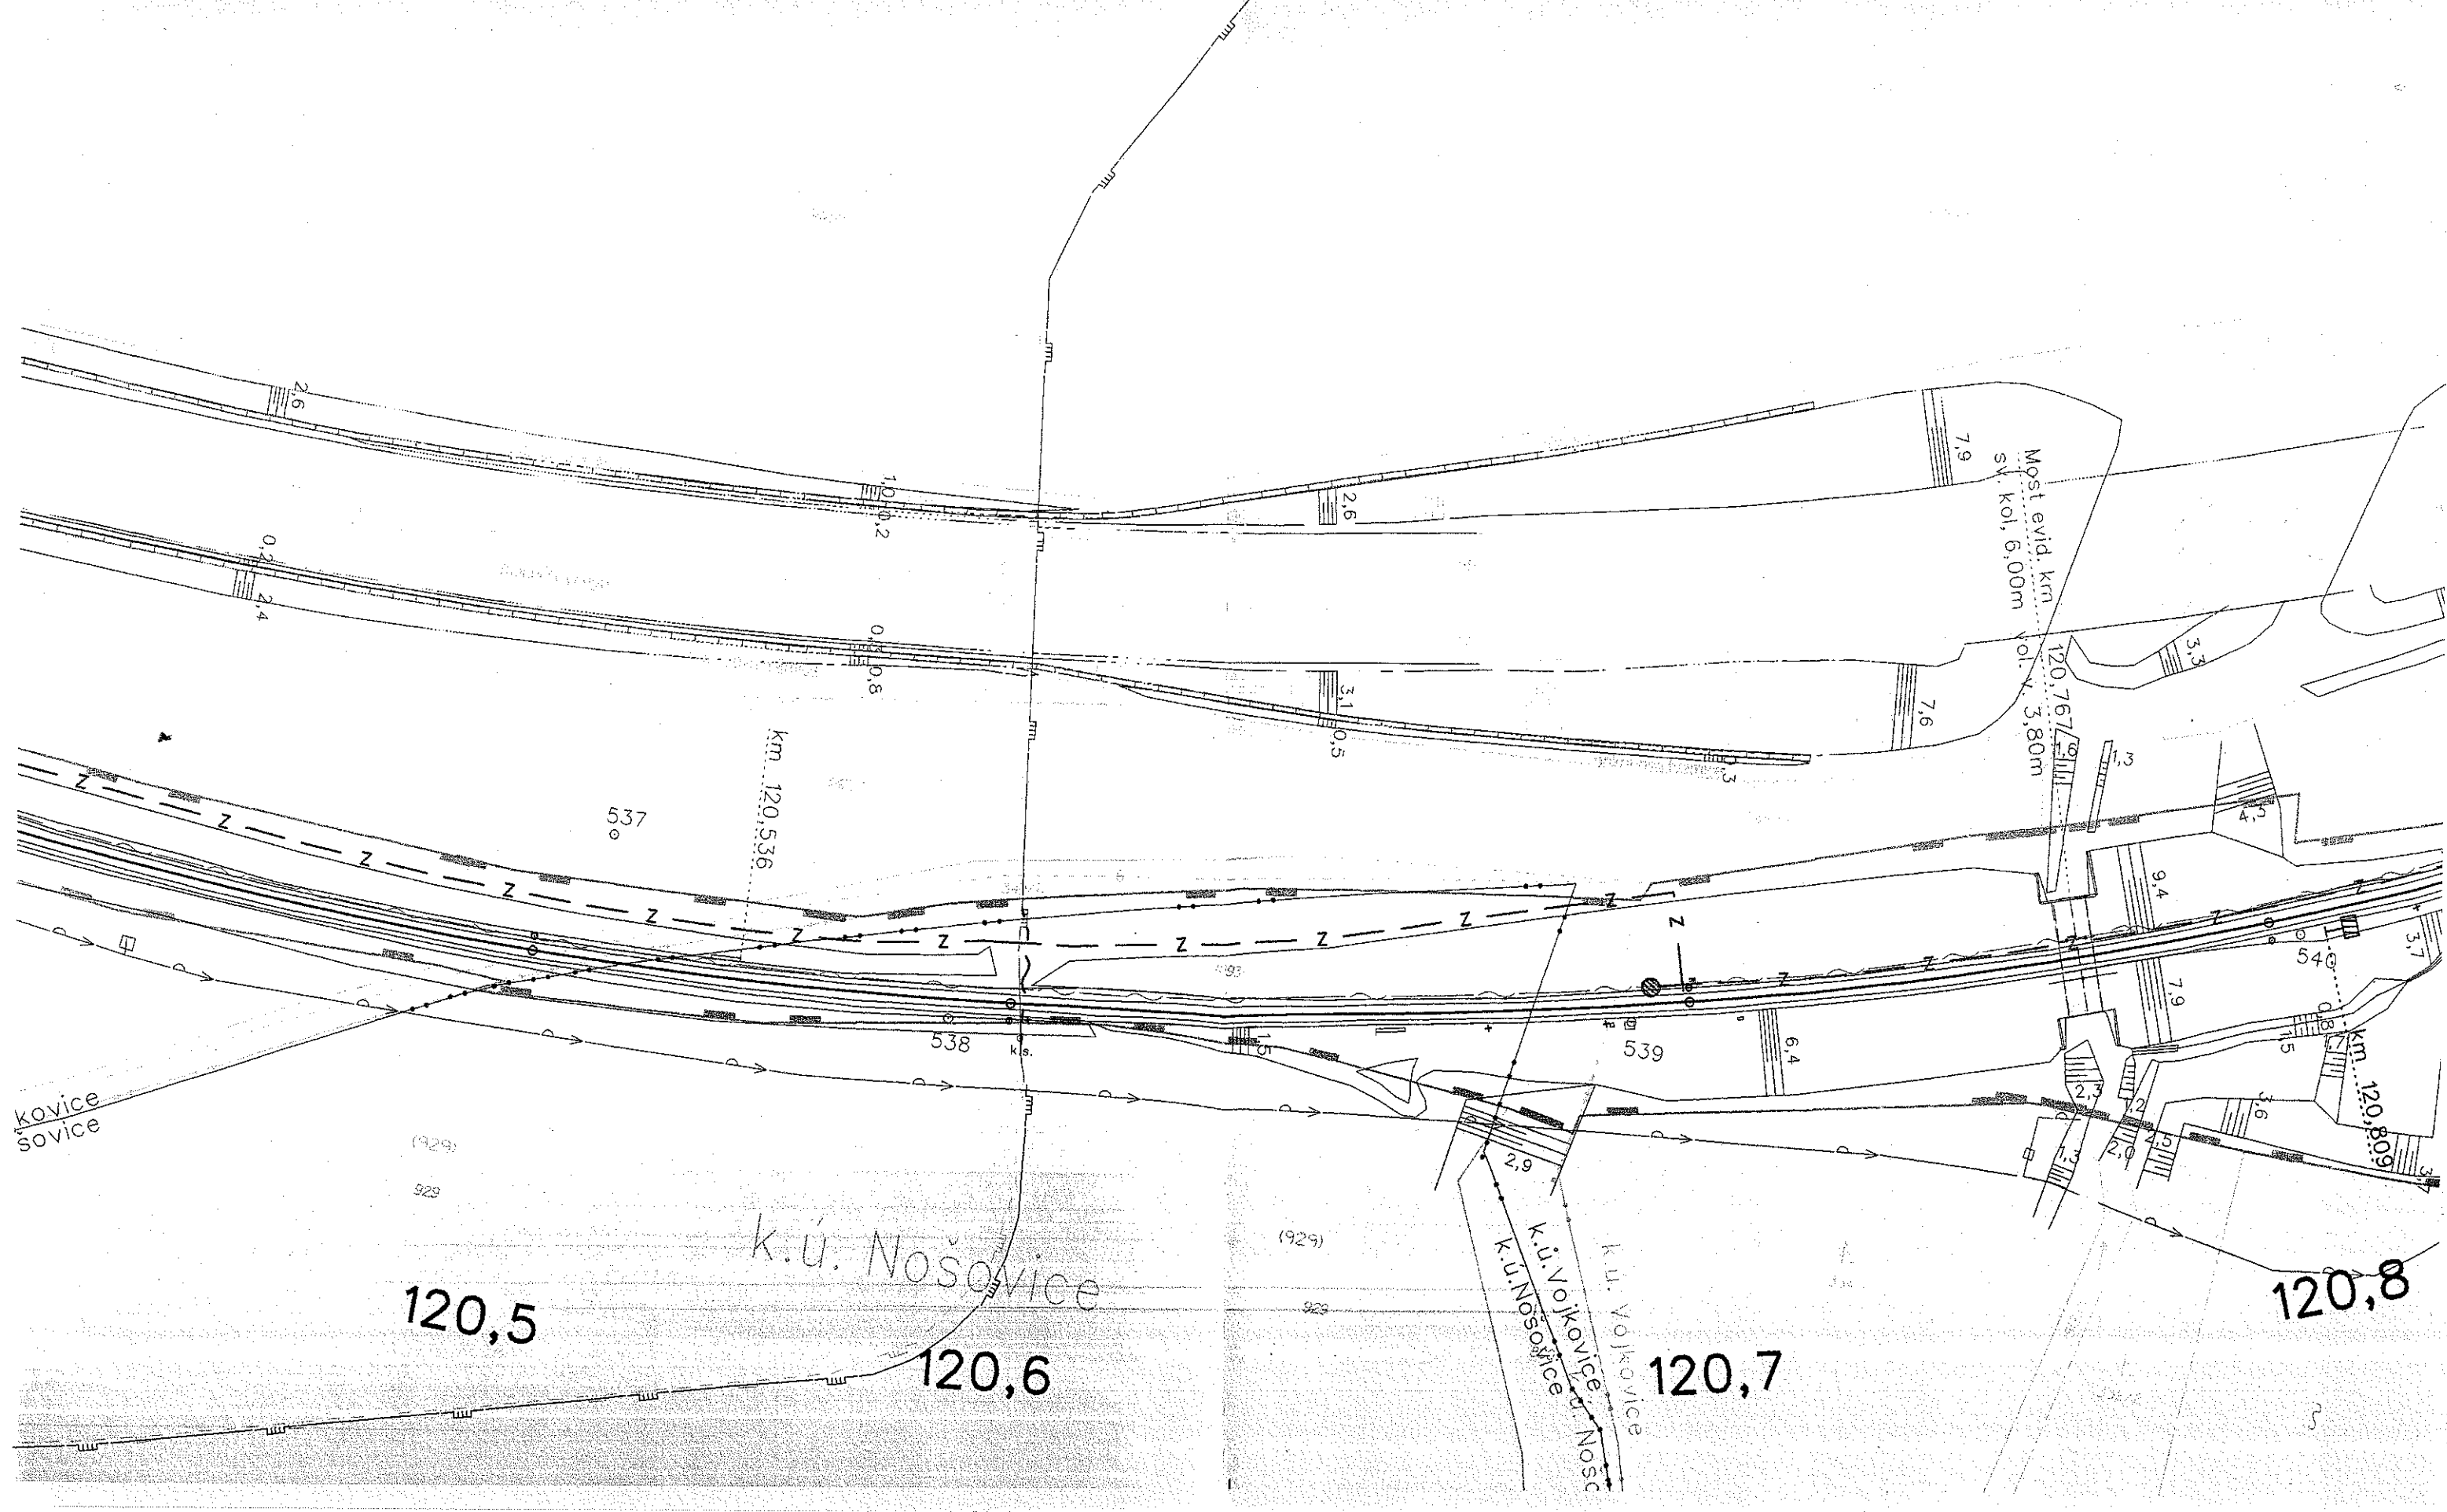

ce 11 (M 1:1000)

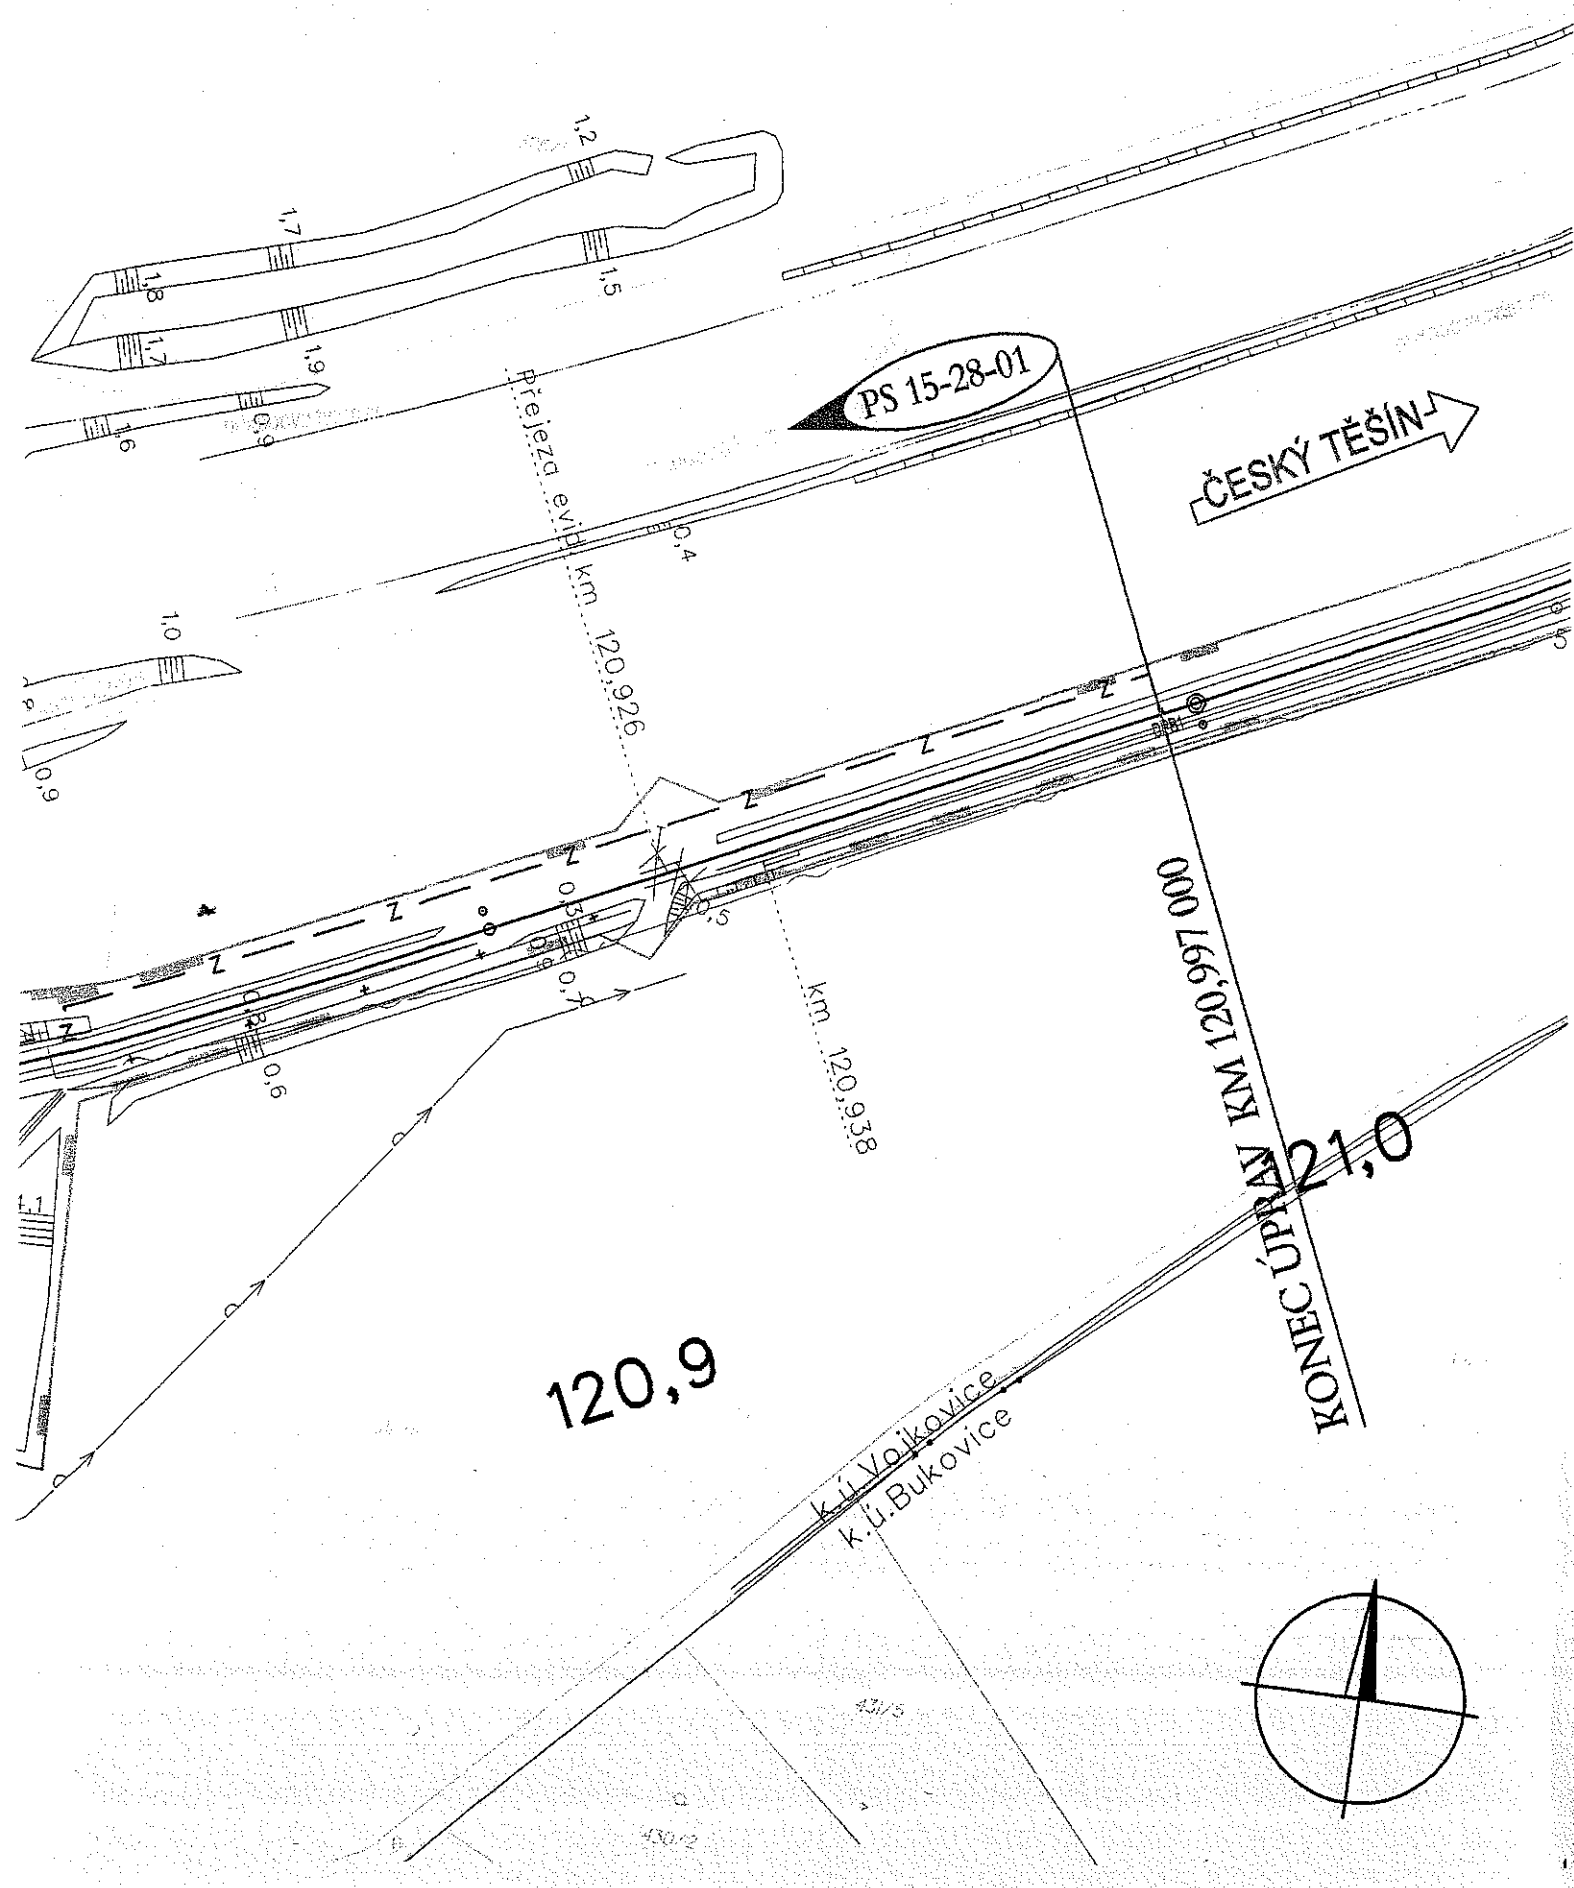

Legenda koordinační situace

	stávající hranice drážního pozemku
	stávající stav
	stávající hranice katastrální mapy
	kolejové řešení, mostní a pozemní objekty
	kolejové řešení - směrová a výšková úprava koleje
	trativody
	pozemní komunikace
	protihlukové stěny
	silnoproudá zařízení
	sdělovací zařízení
	zabezpečovací zařízení
	vodovod
	kanalizace
	rozvody plynu
	oplocení
	trakce
	trakční podpěry
	demolice
	související investiční akce
	geologické průzkumy
	venkovní návěstní prvky
	silniční komunikace
	komunikace pro pěší
	stavební objekty
	nástupiště a zpevněné plochy
	vegetační úpravy
	vodní plocha
	ochranné pásmo dráhy


Legenda stávajících sítí:

Sítě ČD a.s. a SŽDC s.o.	
	vodovodní potrubí
	kanalizace
	silnoproudé vedení nn
	silnoproudé vedení vn
	zabezpečovací kabely
	sdělovací vedení
	plynové potrubí
	oplocení
	teplovod
Sítě Telefonica O2	
	sdělovací vedení Telefonica O2
Sítě ostatních správců	
	horkovod
	vodovodní potrubí
	kanalizace bez rozlišení
	kanalizace dešťová
	kanalizace splašková
	plynové potrubí
	plynové potrubí středotlaké
	plynové potrubí VVTL
	silnoproudé vedení nn
	silnoproudé vedení vn
	silnoproudé vedení VVN
	silnoproudé vedení nn podzemní
	sdělovací vedení

POZNÁMKA:

SOUŘADNICOVÝ SYSTÉM: S-JTSK
VÝŠKOVÝ SYSTÉM: B.p.v.

KLAD LISTŮ:

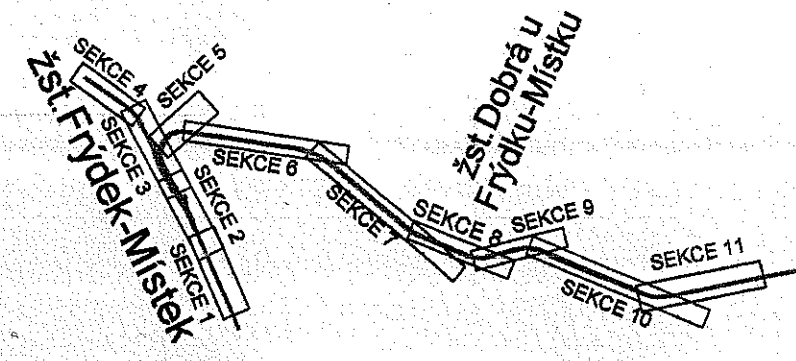

žst. Albrechtice

SEKCE 13


žst. Český Těšín

SEKCE 12

Seznam SO a PS:

PS 15-28-01	Žst. Dobrá u Frýdku-Místku, SZZ
PS 14-14-01	Frýdek-Místek (včetně) - Dobrá u Frýdku-Místku, DOK
PS 14-14-02	Frýdek-Místek - Dobrá u Frýdku-Místku, traťový kabel
PS 15-14-01	Žst. Dobrá u Frýdku Místku, místní kabelizace
PS 15-14-12	Zast. Nošovice, rozhlasové zařízení
SO 15-17-02	Žst. Dobrá u Frýdku-Místku, nákladní nádraží, železniční svršek
SO 60-17-01.1	Frýdek-Místek - Český Těšín, výstroj trati, část 2.A
SO 15-16-02	Žst. Dobrá u Frýdku-Místku, nákladní nádraží, železniční spodek
SO 15-17-11	Žst. Dobrá u Frýdku-Místku, žel.přejezd ev.km 120,090
SO 15-02-02	Žst. Dobrá u Frýdku-Místku, nákladní nádraží, ukolejnění

Sloučeno do stavby Optimalizace trati Ostrava Kunčice - Fr. Místek - Č. Těšín, včetně PEÚ a optimalizace žst. Č. Těšín, 1. část

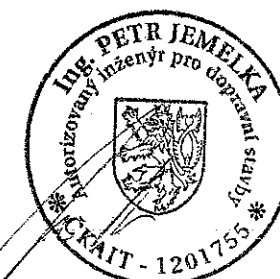

		AKTUALIZACE ČERVENEC 2010	ČÍSLO SOUPRAVY: 3
		AKTUALIZACE LEDEN 2010	
		AKTUALIZACE ČERVENEC 2009	
		AKTUALIZACE ÚNOR 2008	
REVIZE Č.	DATUM	ZMĚNA	



MORAVIA CONSULT Olomouc a.s.
LEGIONÁŘSKÁ 8, 772 00 Olomouc

tel.: +420 585 570 444
fax: +420 585 570 412
ČD (950) 5291, 5388
e-mail: moravia@moravia.cz
http://www.moravia.cz

OBJEDNATEL		Správa železniční dopravní cesty, s.o. a České dráhy, a.s. v zastoupení: SŽDC, s.o., Stavební správa Olomouc, Nerudova 1, 772 58	
HLAVNÍ INŽENÝR PROJEKTU	ING. LADISLAV DORAZIL	ŘEDITEL MCO a.s.	ING. VÁCLAV KRATOCHVÍL
ODPOVĚDNÝ PROJ. OBJ., PS	NAVRHL, VYPRACOVAL	KONTROLOVAL	
	ING. PATRIK PLUSKAL	ING. PETR JEMELKA	
KRAJ: MORAVSKOSLEZSKÝ	POVĚŘENÝ OÚ: DLE PŘÍLOH	OBEC: DLE PŘÍLOH	
Optimalizace trati Ostrava Kunčice - Fr.Místek - Č.Těšín, včetně PEÚ a optimalizace žst.Č. Těšín, 1 část		ZAK. ČÍSLO MCO	06 - 116 - 235 - PD
		ÚČEL	PŘÍPRAVNÁ DOKUMENTACE
		DATUM	KVĚTEN 2007
		FORMÁT	7 A4
		MĚŘITKO	1:1000
Koordinační situace stavby - Sekce 11		ČÁST	POŘ.Č.
		D.C	11 3