

Legenda koordinační situace

	stávající hranice drážního pozemku
	stávající stav
	stávající hranice katastrální mapy
	kolejové řešení, mostní a pozemní objekty
	kolejové řešení - směrová a výšková úprava koleje
	trativody
	pozemní komunikace
	protihlukové stěny
	silnoproudá zařízení
	sdělovací zařízení
	zabezpečovací zařízení
	vodovod
	kanalizace
	rozvody plynu
	oplocení
	trakce
	trakční podpěry
	demolice
	související investiční akce
	geologické průzkumy
	venkovní návěstní prvky
	silniční komunikace
	komunikace pro pěší
	stavební objekty
	nástupiště a zpevněné plochy
	vegetační úpravy
	vodní plocha
	ochranné pásmo dráhy

Legenda stávajících sítí:

Sítě ČD a.s. a SŽDC s.o.

	vodovodní potrubí
	kanalizace
	silnoproudé vedení nn
	silnoproudé vedení vn
	zabezpečovací kabely
	sdělovací vedení
	plynové potrubí
	oplocení
	teplovod

Sítě Telefonica O2

	sdělovací vedení Telefonica O2
--	--------------------------------

Sítě ostatních správců

	horkovod
	vodovodní potrubí
	kanalizace bez rozlišení
	kanalizace dešťová
	kanalizace spíšťková
	plynové potrubí
	plynové potrubí středotlaké
	plynové potrubí VVTL
	silnoproudé vedení nn
	silnoproudé vedení vn
	silnoproudé vedení VVN
	silnoproudé vedení nn podzemní
	sdělovací vedení

žst. Albrechtice

SEKCE 13


žst. Český Těšín

POZNÁMKA:

VŠECHNY KILOMETRICKÉ POPISY BEZ UVEDENÍ ČÍSLA KOLEJE PSANÉ STANDARDNÍM PÍSMEM (BEZ SKLONU) JSOU VZTAŽENY KE KOLEJI Č.1. POPISY VZTAŽENÉ KE KILOMETRÁŽI KOLEJE Č.2 (PRACOVNÍ STANIČENÍ) JSOU PSÁNY KURZÍVOU (SE SKLONEM).

SOUŘADNICOVÝ SYSTÉM: S- JTSK
VÝŠKOVÝ SYSTÉM: B.p.v.

KLAD LISTŮ:

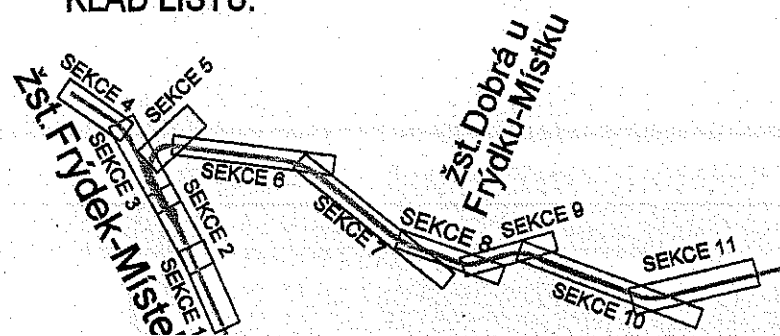

Sloučeno do stavby Optimalizace trati Ostrava Kunčice - Fr. Místek - Č. Těšín, včetně PEÚ a optimalizace žst. Č. Těšín, 1. část



		AKTUALIZACE ČERVENEC 2010	ČÍSLO SOUPRAVY: 3
		AKTUALIZACE LEDEN 2010	
		AKTUALIZACE ČERVENEC 2009	
		AKTUALIZACE ÚNOR 2008	
REVIZE Č.	DATUM	ZMĚNA	




MORAVIA CONSULT Olomouc a.s.
LEGIONÁŘSKÁ 8, 772 00 Olomouc


tel.: +420 585 570 444
fax: +420 585 570 412
ČD (950) 5291, 5388
e-mail: moravia@moravia.cz
http://www.moravia.cz

OBJEDNATEL	Správa železniční dopravní cesty, s.o. a České dráhy, a.s. v zastoupení: SŽDC, s.o., Stavební správa Olomouc, Nerudova 1, 772 58	
HLAVNÍ INŽENÝR PROJEKTU	ING. LADISLAV DORAZIL	ŘEDITEL MCO a.s. ING. VÁCLAV KRATOCHVÍL
ODPOVĚDNÝ PROJ. OBJ., PS	NAVRHL, VYPRACOVAL ING. PATRIK PLUSKAL	KONTROLOVAL ING. PETR JEMELKA
KRAJ: MORAVSKOSLEZSKÝ	POVĚŘENÝ OÚ: DLE PŘÍLOH	OBEC: DLE PŘÍLOH
Optimalizace trati Ostrava Kunčice - Fr.Místek - Č.Těšín, včetně PEÚ a optimalizace žst.Č. Těšín, 1 část		ZAK. ČÍSLO MCO 06 - 116 - 235 - PD
		ÚČEL PŘÍPRAVNÁ DOKUMENTACE
		DATUM KVĚTEN 2007
		FORMÁT 9 A4
		MĚŘITKO 1:1000
Koordinační situace stavby - Sekce 13		ČÁST D.C POŘ.Č. 13


Seznam SO a PS:

PS 27-14-01	Žst. Albrechtice, TM - MOK
PS 27-14-02	Žst. Albrechtice, TM - EZS
PS 27-14-03	Žst. Albrechtice, TM - EPS
PS 27-14-04	Žst. Albrechtice, TM - sdělovací zařízení
PS 27-14-05	Žst. Albrechtice, TM - kamerový systém
PS 27-05-01	Žst. Albrechtice, TM - zařízení DRT
PS 27-05-02	Žst. Albrechtice, TM - místní řídicí systém
PS 27-09-01	Žst. Albrechtice, TM - technologie - rozvodna 22 kV
PS 27-09-02	Žst. Albrechtice, TM - technologie - trakční transformátory
PS 27-09-03	Žst. Albrechtice, TM - technologie - stejnosměrná část 3kV-DC
PS 27-09-04	Žst. Albrechtice, TM - technologie - vlastní spotřeba
PS 27-09-05	Žst. Albrechtice, TM - technologie - systém kontroly a řízení
PS 27-05-03	Žst. Albrechtice, TM - zařízení GPRS
PS 27-08-01	žst. Albrechtice, NTS 6kV, 50Hz
SO 27-17-01	Žst. Albrechtice, úprava koleje č.8a
SO 27-27-01	Žst. Albrechtice, TM - přípojka vody
SO 27-27-02	Žst. Albrechtice, TM - venkovní kanalizace
SO 27-18-01	Žst. Albrechtice, zpevněné plochy v areálu TM
SO 27-15-01	Žst. Albrechtice, trakční měnárna
SO 27-15-02	Žst. Albrechtice, oplocení areálu měnárny
SO 27-01-01	TM Albrechtice, napájecí vedení
SO 27-01-02	TM Albrechtice, zpětné vedení
SO 27-04-01	Žst. Albrechtice, TM - úprava kabelu 6kV
SO 27-12-01	Žst. Albrechtice, TM - úprava přípojky 22kV
SO 27-12-70	Žst. Albrechtice, TM - úprava vedení 22 kV ČEZ
SO 27-06-01	Žst. Albrechtice, TM - přípojka nn
SO 27-06-02	Žst. Albrechtice, TM - venkovní osvětlení
SO 27-06-03	Žst. Albrechtice, TM - DOO
SO 27-02-01	Žst. Albrechtice, TM - ukolejnění
SO 27-06-60	Žst. Albrechtice, TM - vnější uzemnění

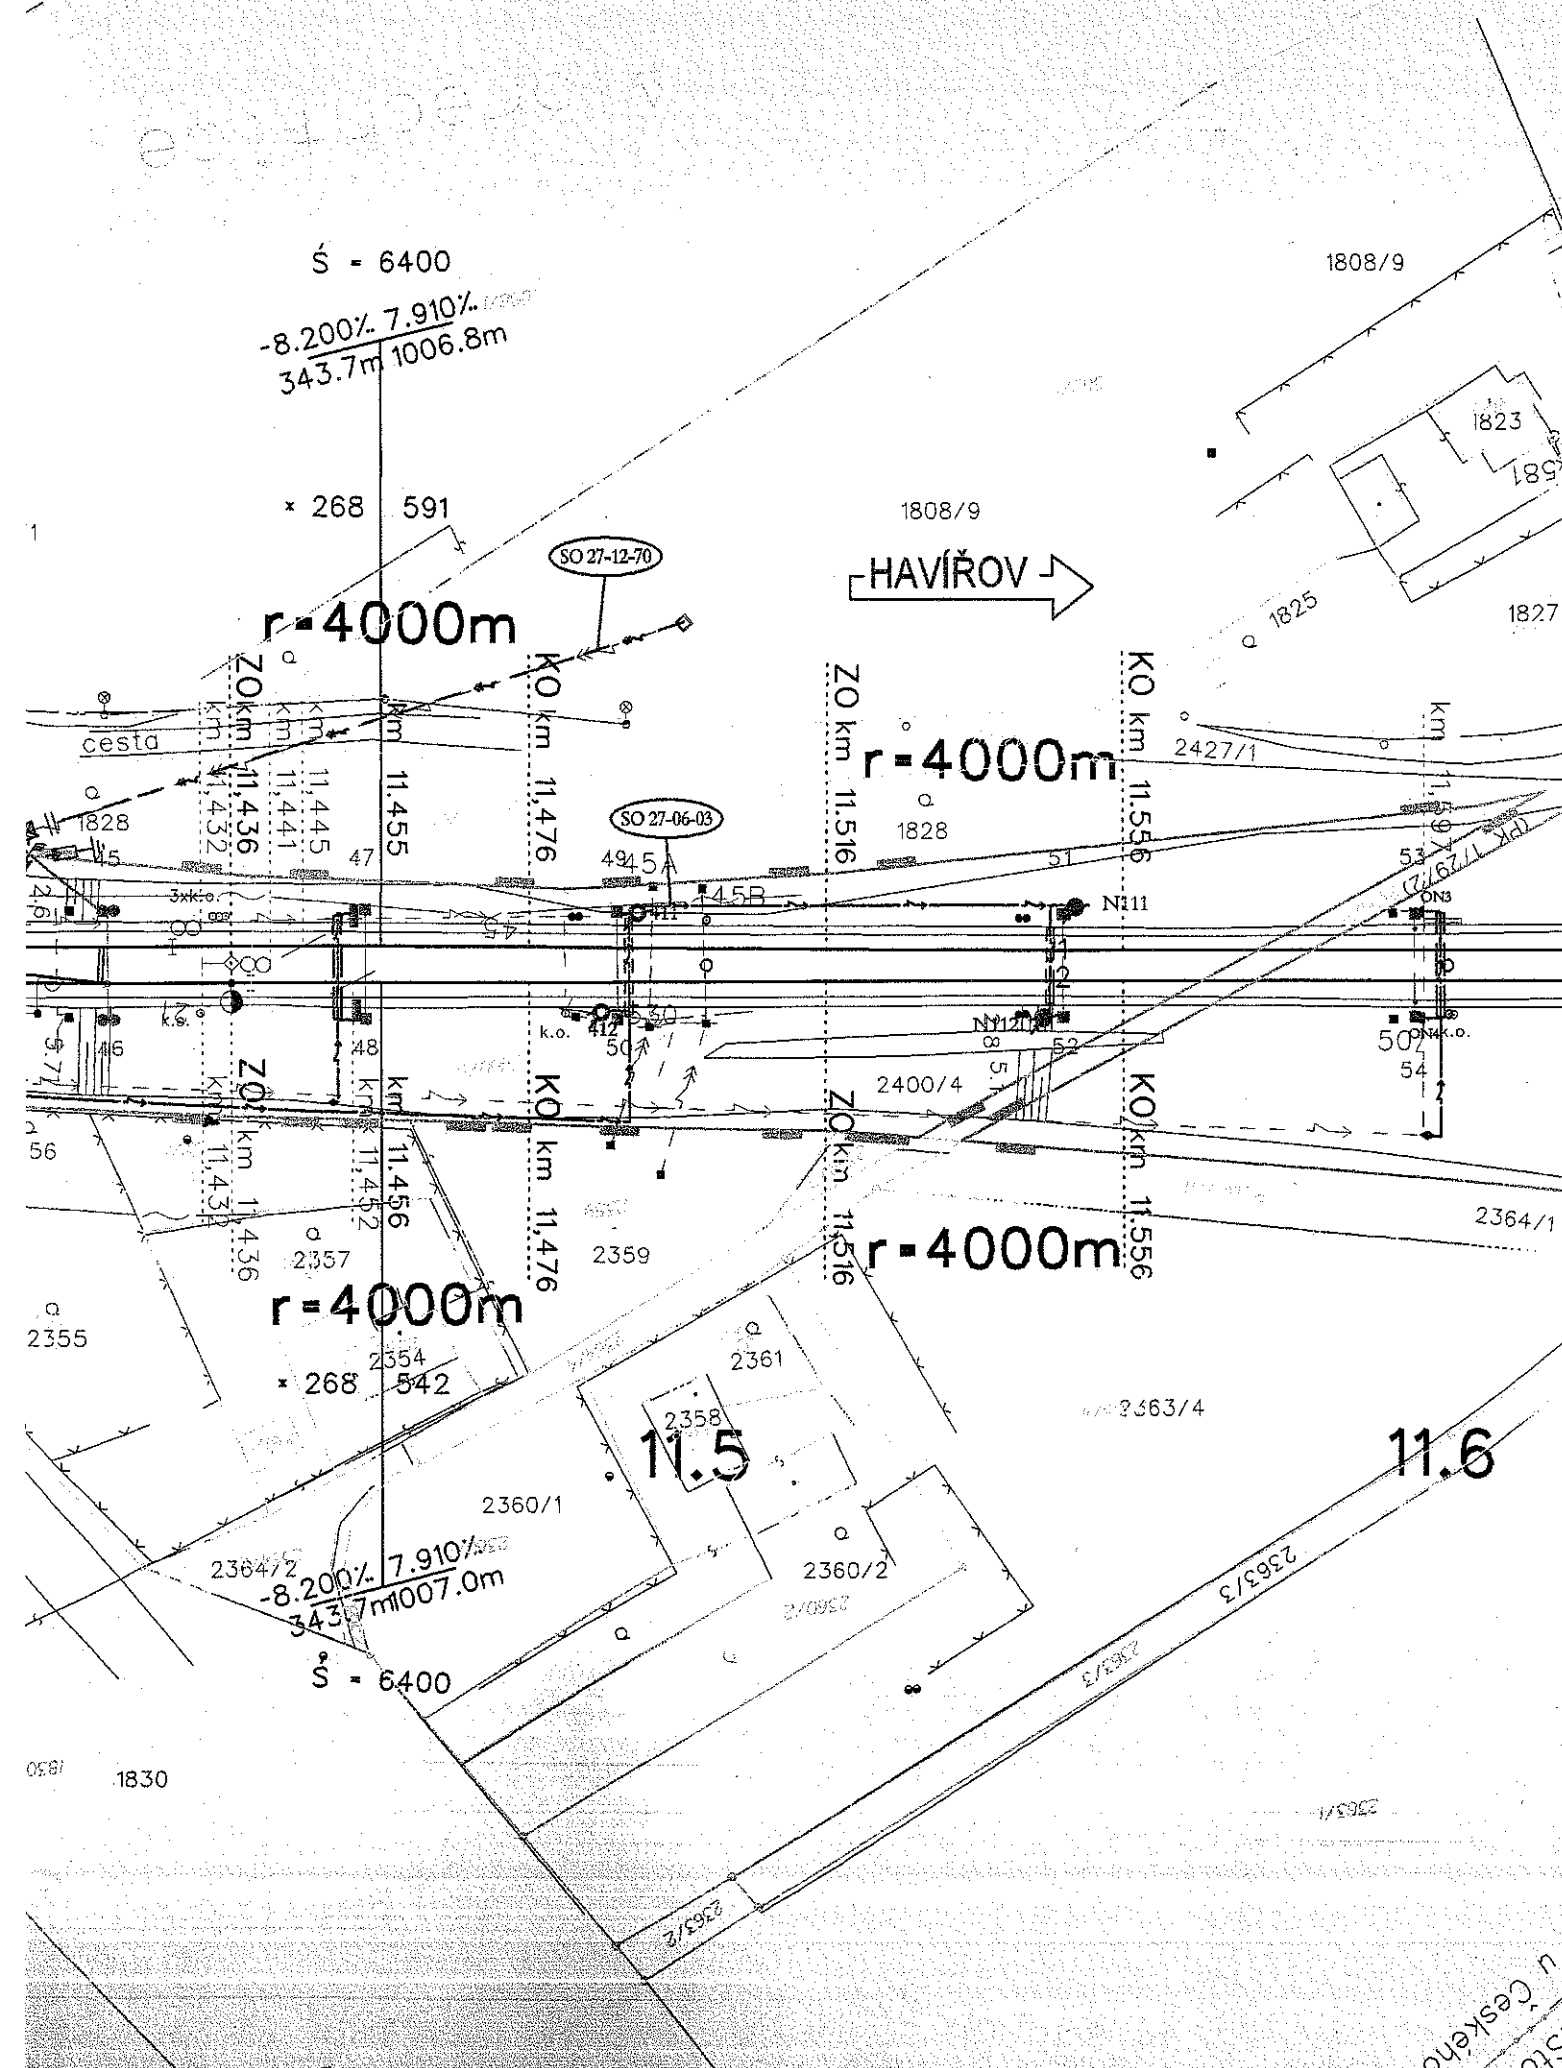

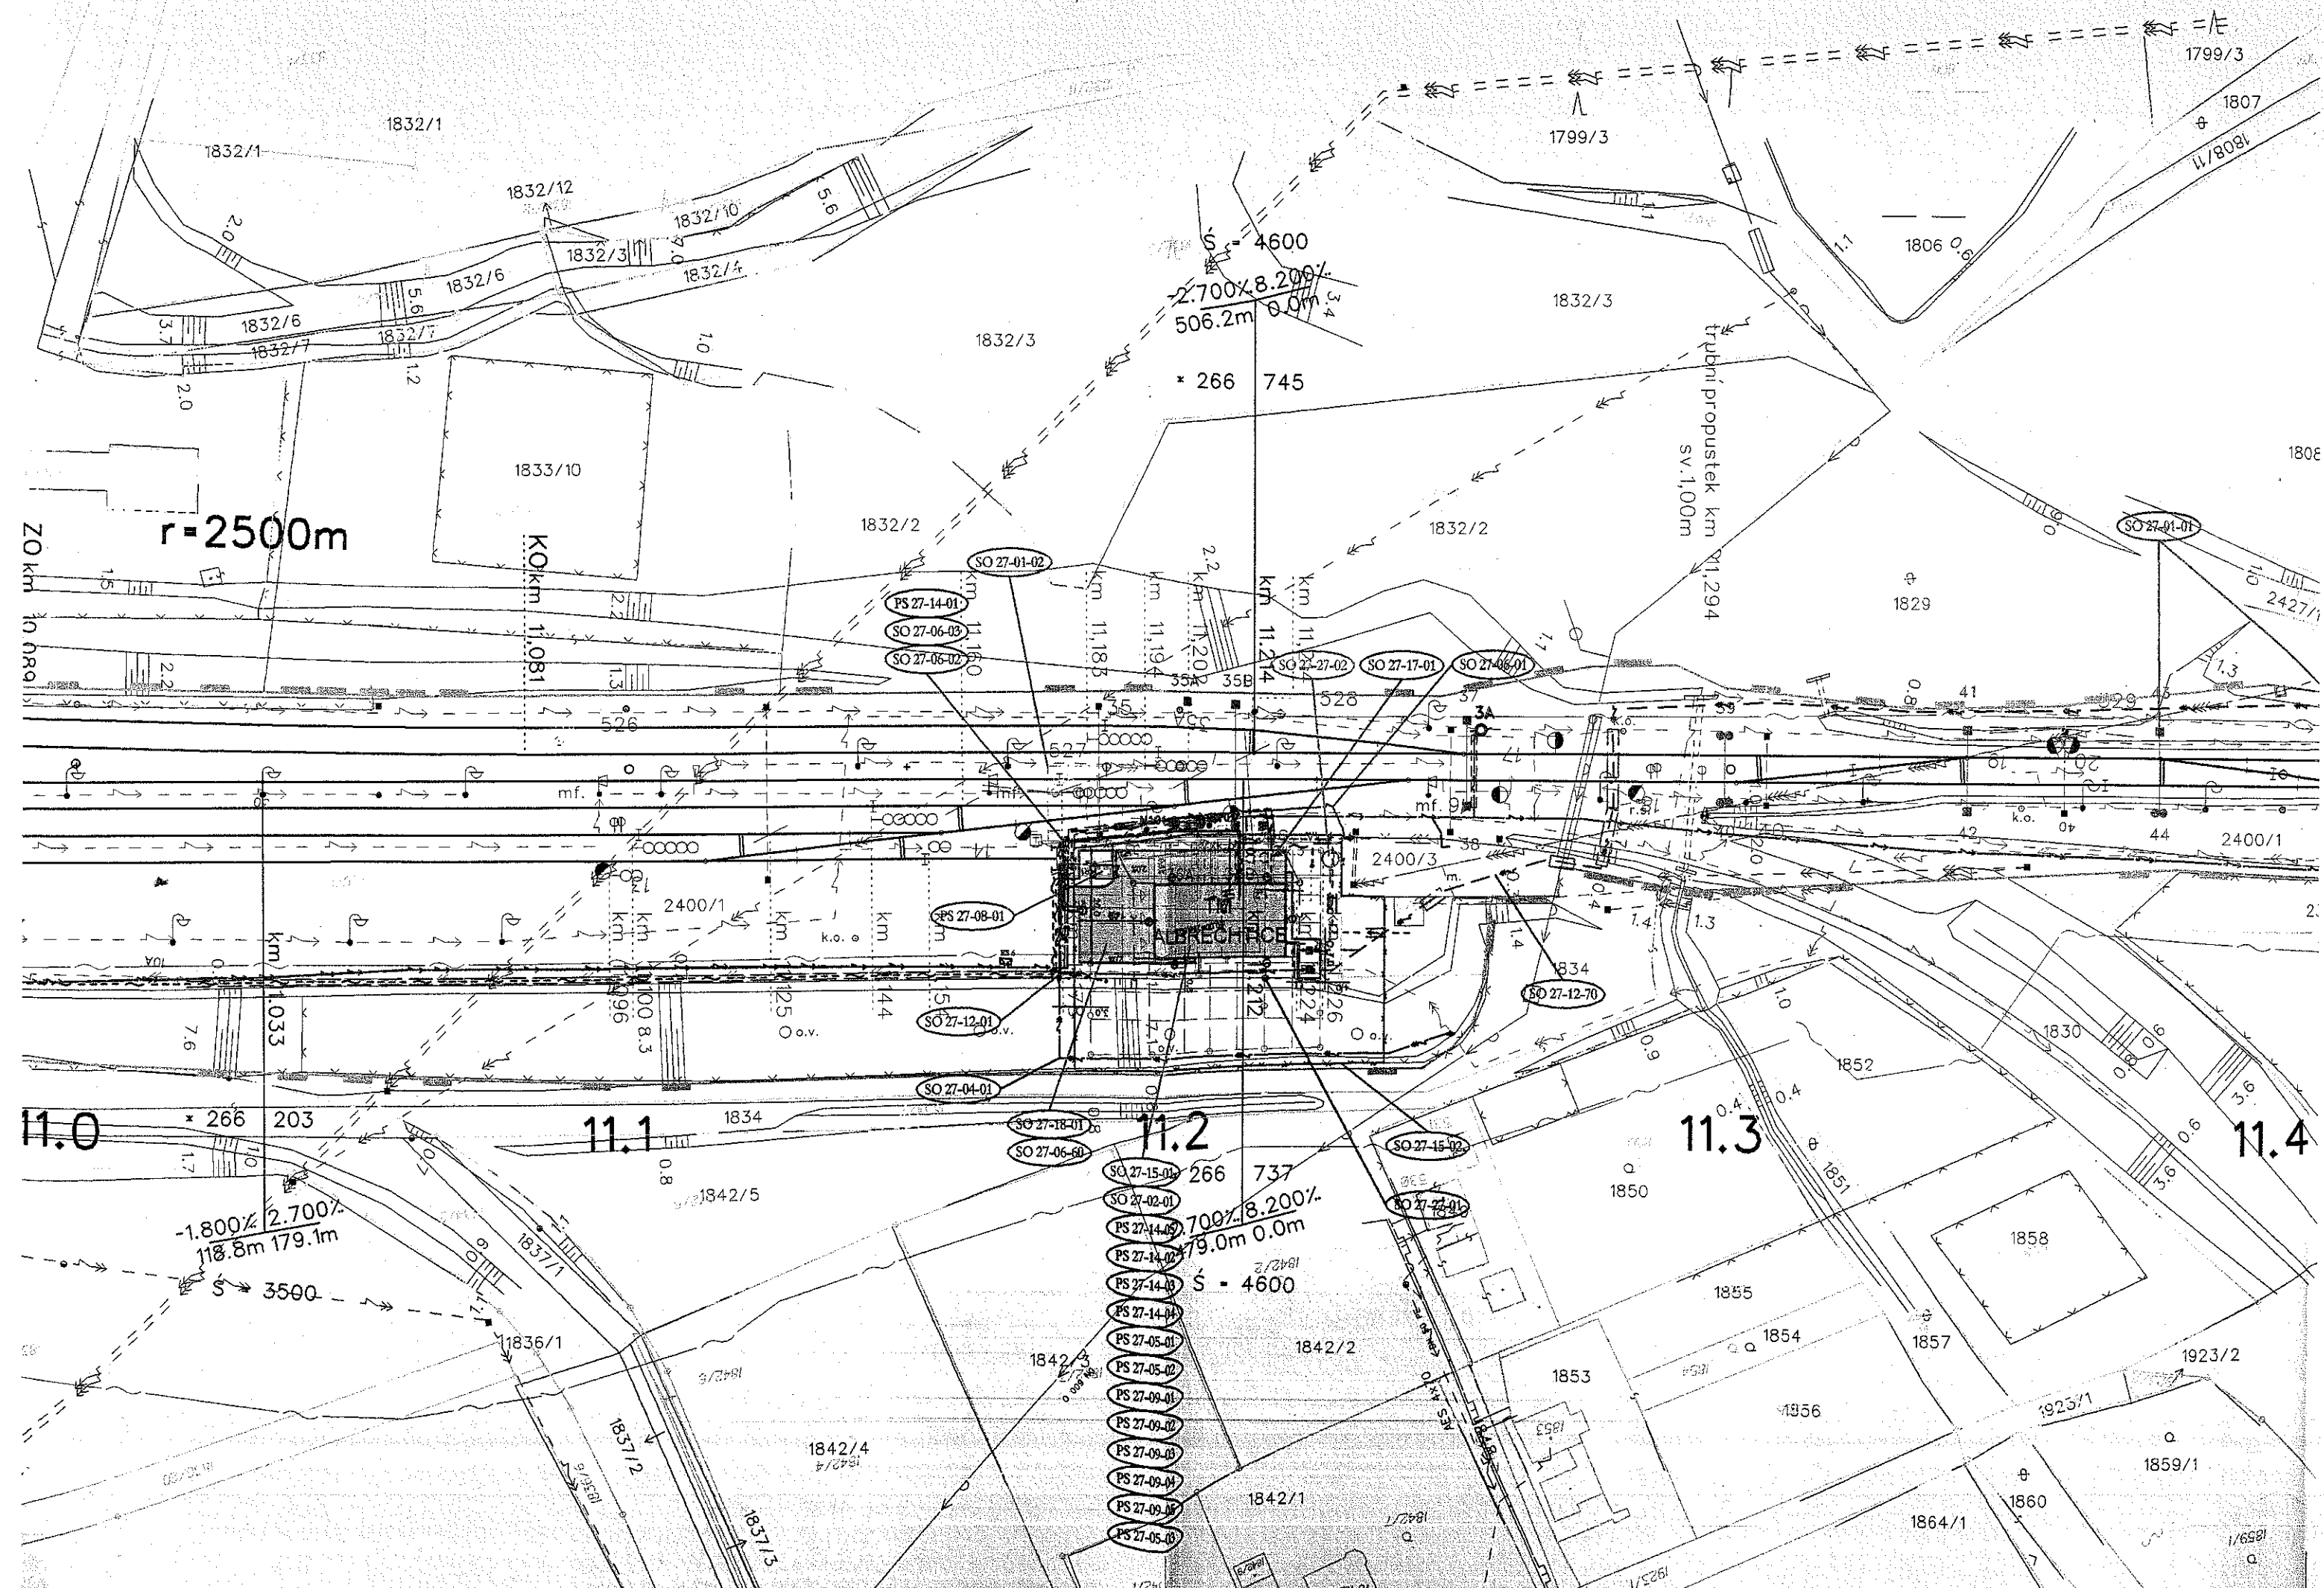

e 13 (M 1:1000)

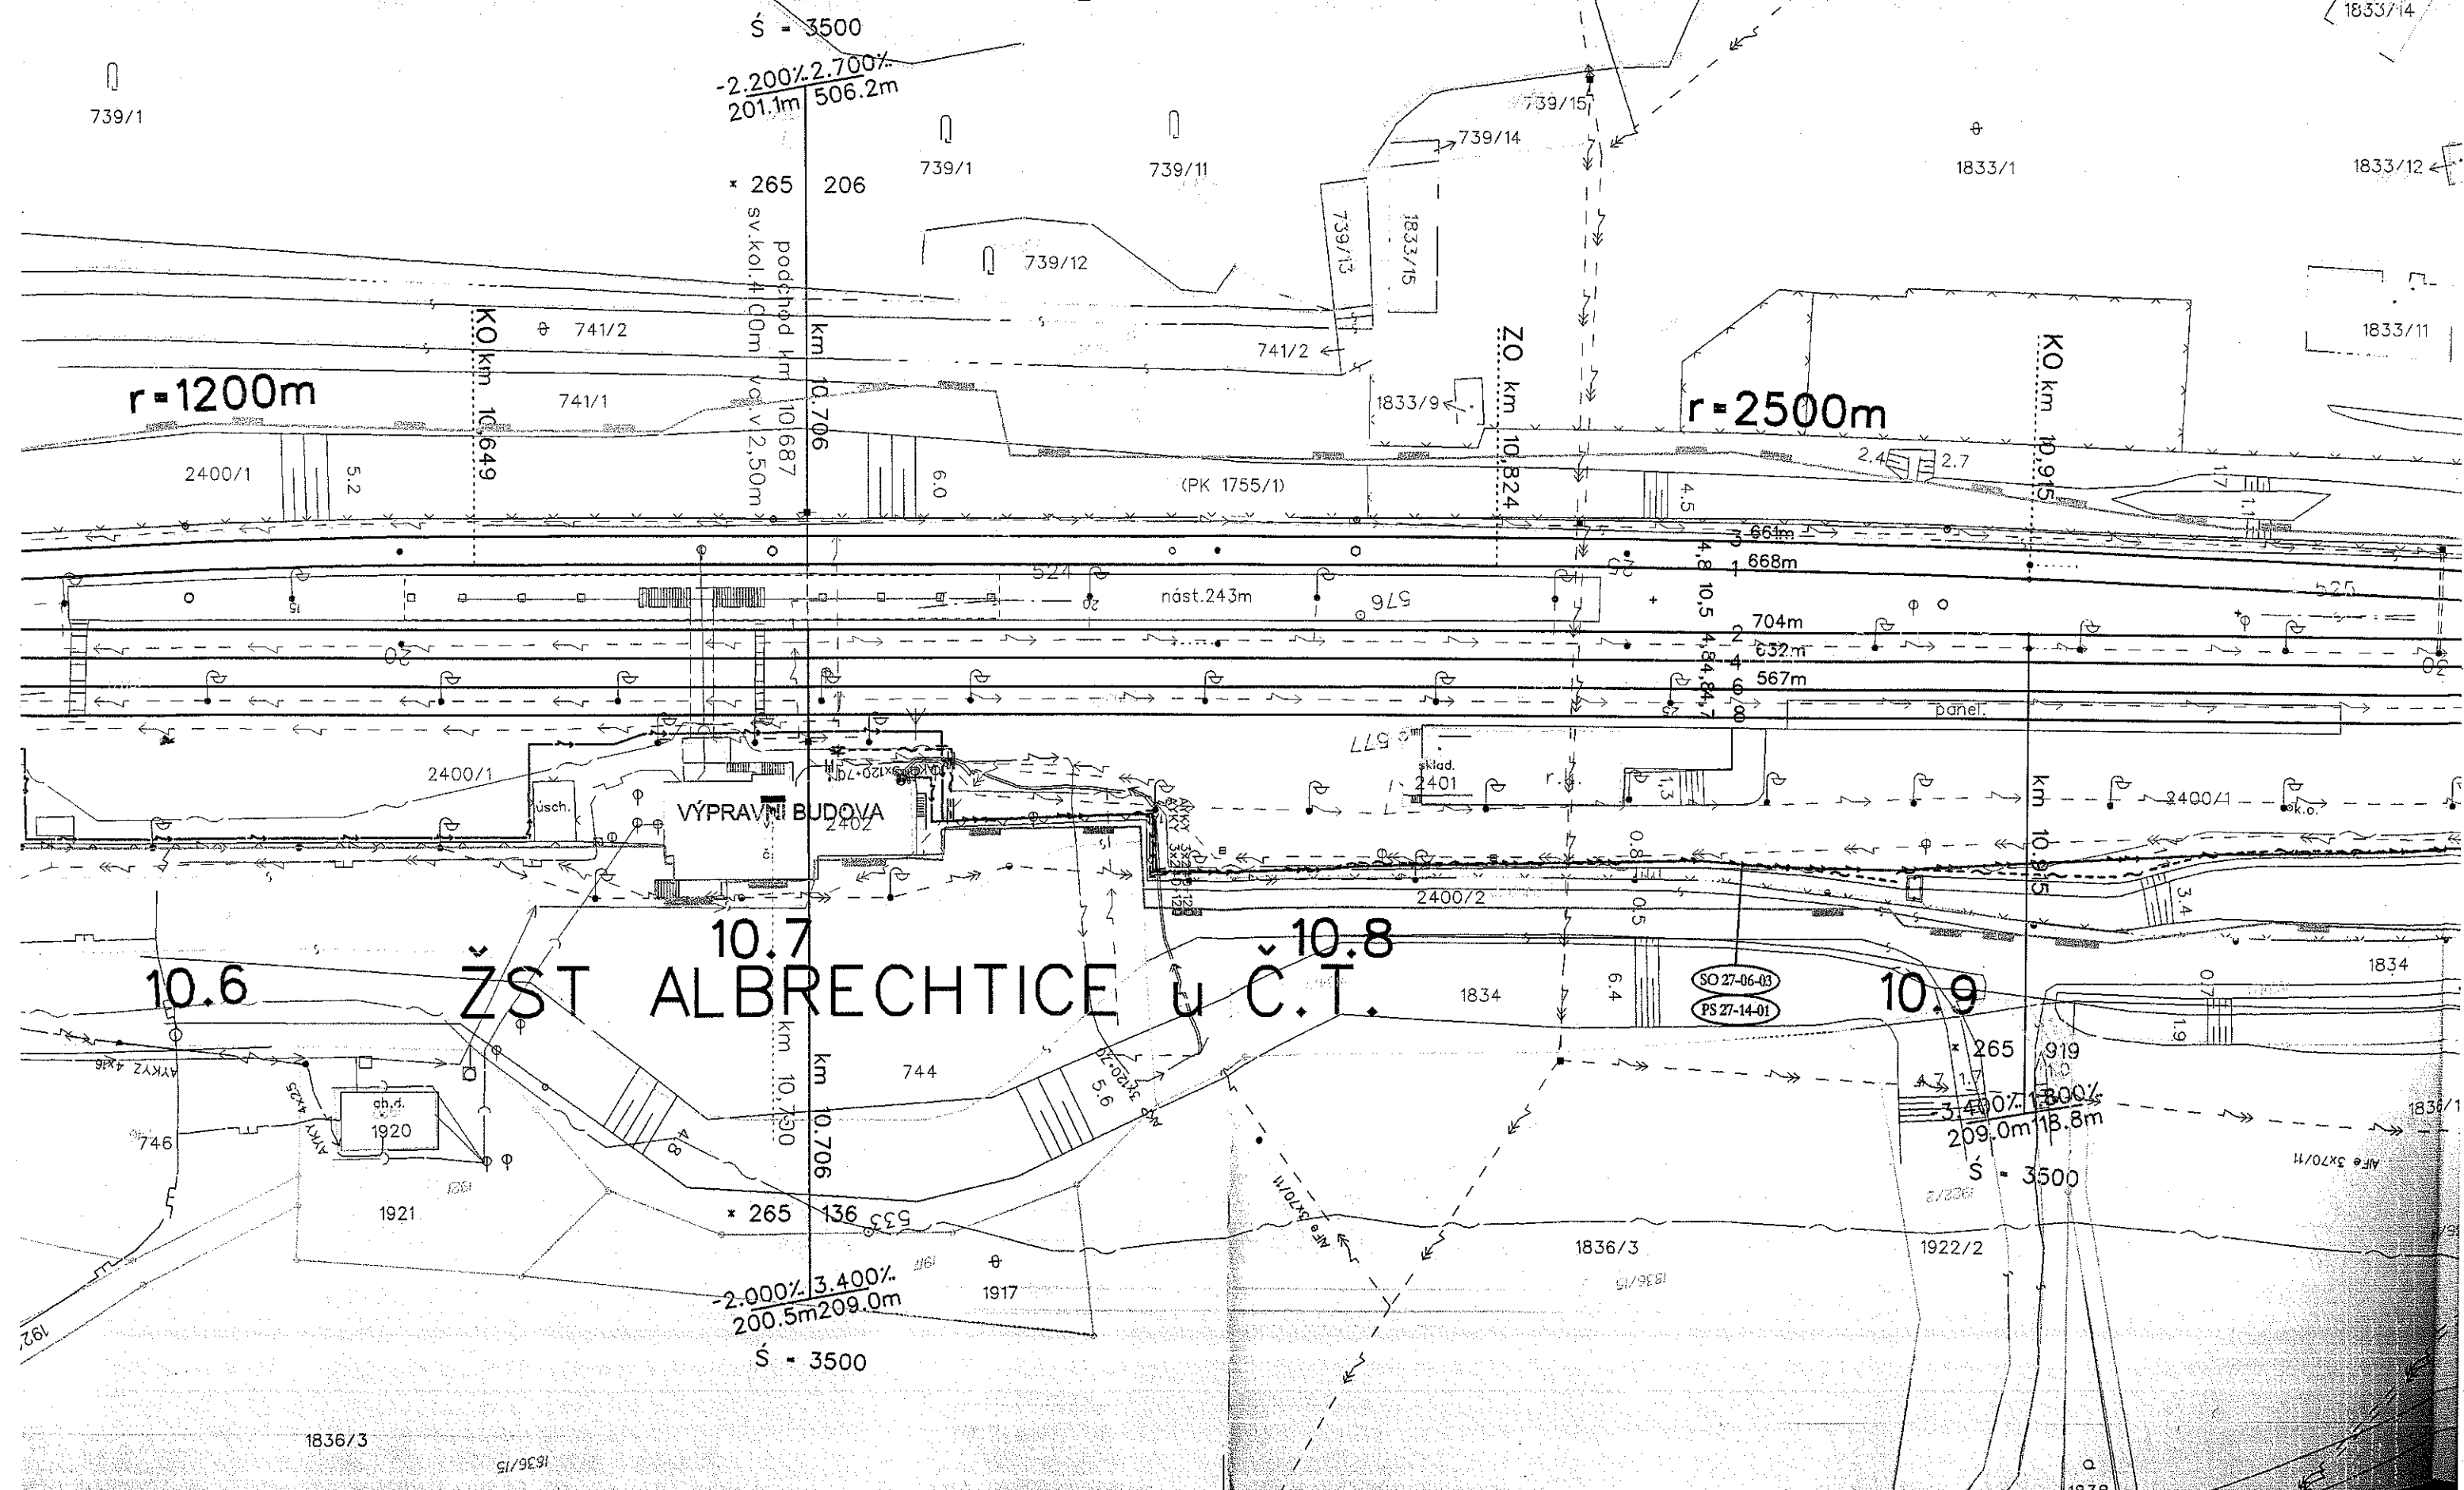

Koordinační situace stavby - Sekce

