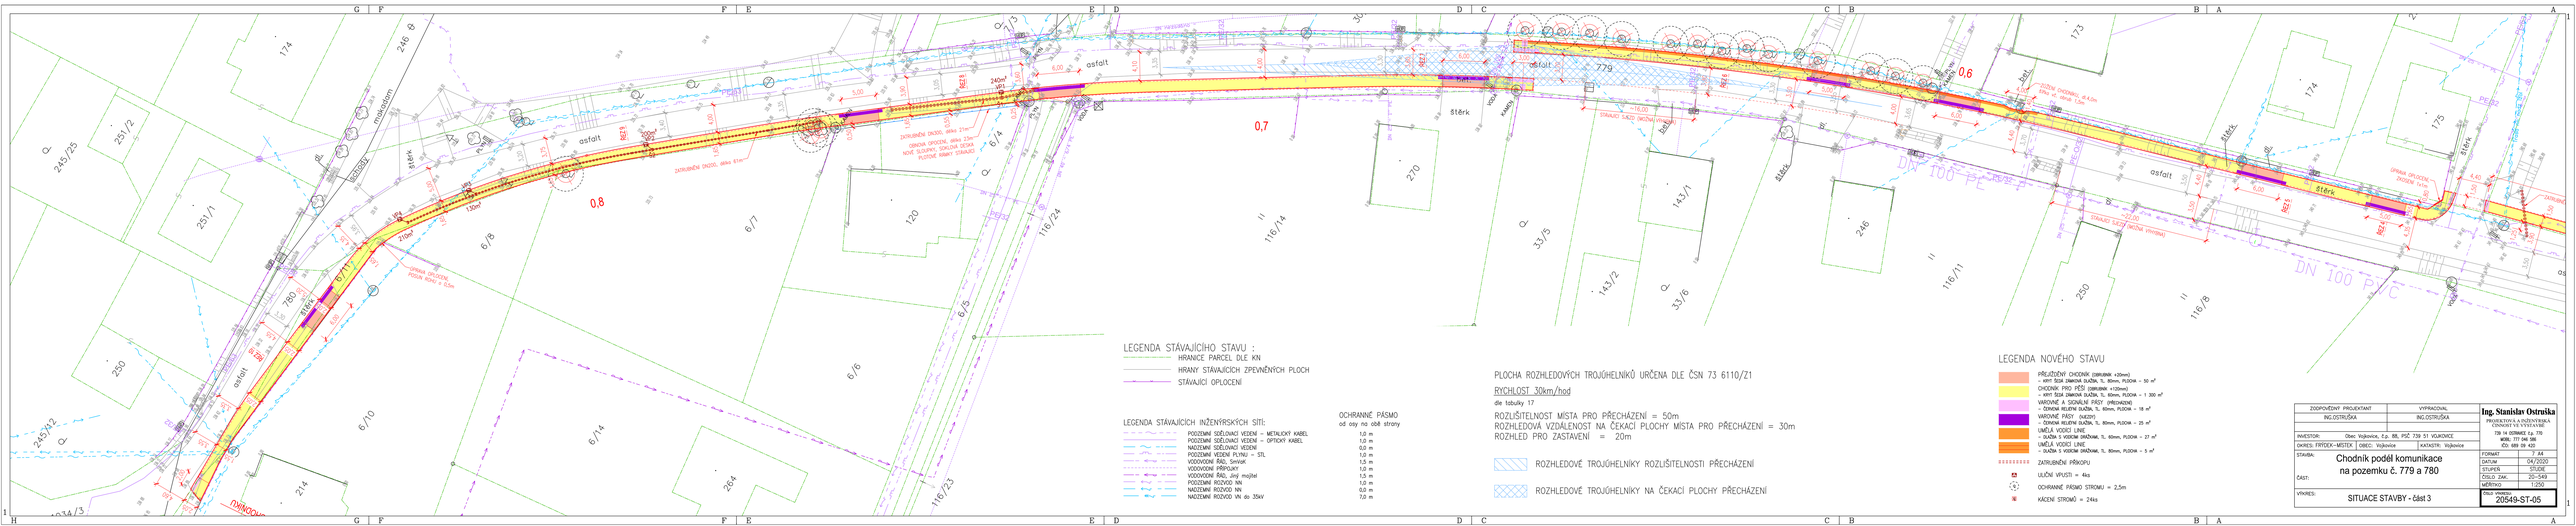

ZODPOVĚDNÝ PROJEKTANT	VYPRACOVAL
ING.OSTRUŠKA	ING.OSTRUŠKA

Ing. Stanislav Ostruška
PROJEKTOVÁ A INŽENÝRSKÁ ČINNOST VE VÝSTAVBĚ
739 14 OSTRAVICE č.p. 775
MOB. 777 046 186
IČO: 689 09 420

INVESTOR:	Obec Vojkovice, č.p. 88, PSČ 739 51 VOJKOVICE
OKRES: FRÝDEK – MÍSTEK	OBEC: Vojkovice KATASTR: Vojkovice
STAVBA:	Chodník podél komunikace na pozemku č. 779 a 780
ČÁST:	
VÝKRES:	SITUACE STAVBY - část 3

FORMÁT	F A4
DATUM	04/2020
STUPEŇ	STUDIE
ČÍSLO ZAK.	20-549
MĚŘÍTKO	1:250
ČÍSLO VÝKRESU	20549-ST-05