Elektronický podpis: 12.2.2026
Certifikát autora podpisu:
Jméno: OndrZEMAN
Vydal: ACaBES Trusted Qualificate
Platnost do: 11.11.2026 17:43 +01:00

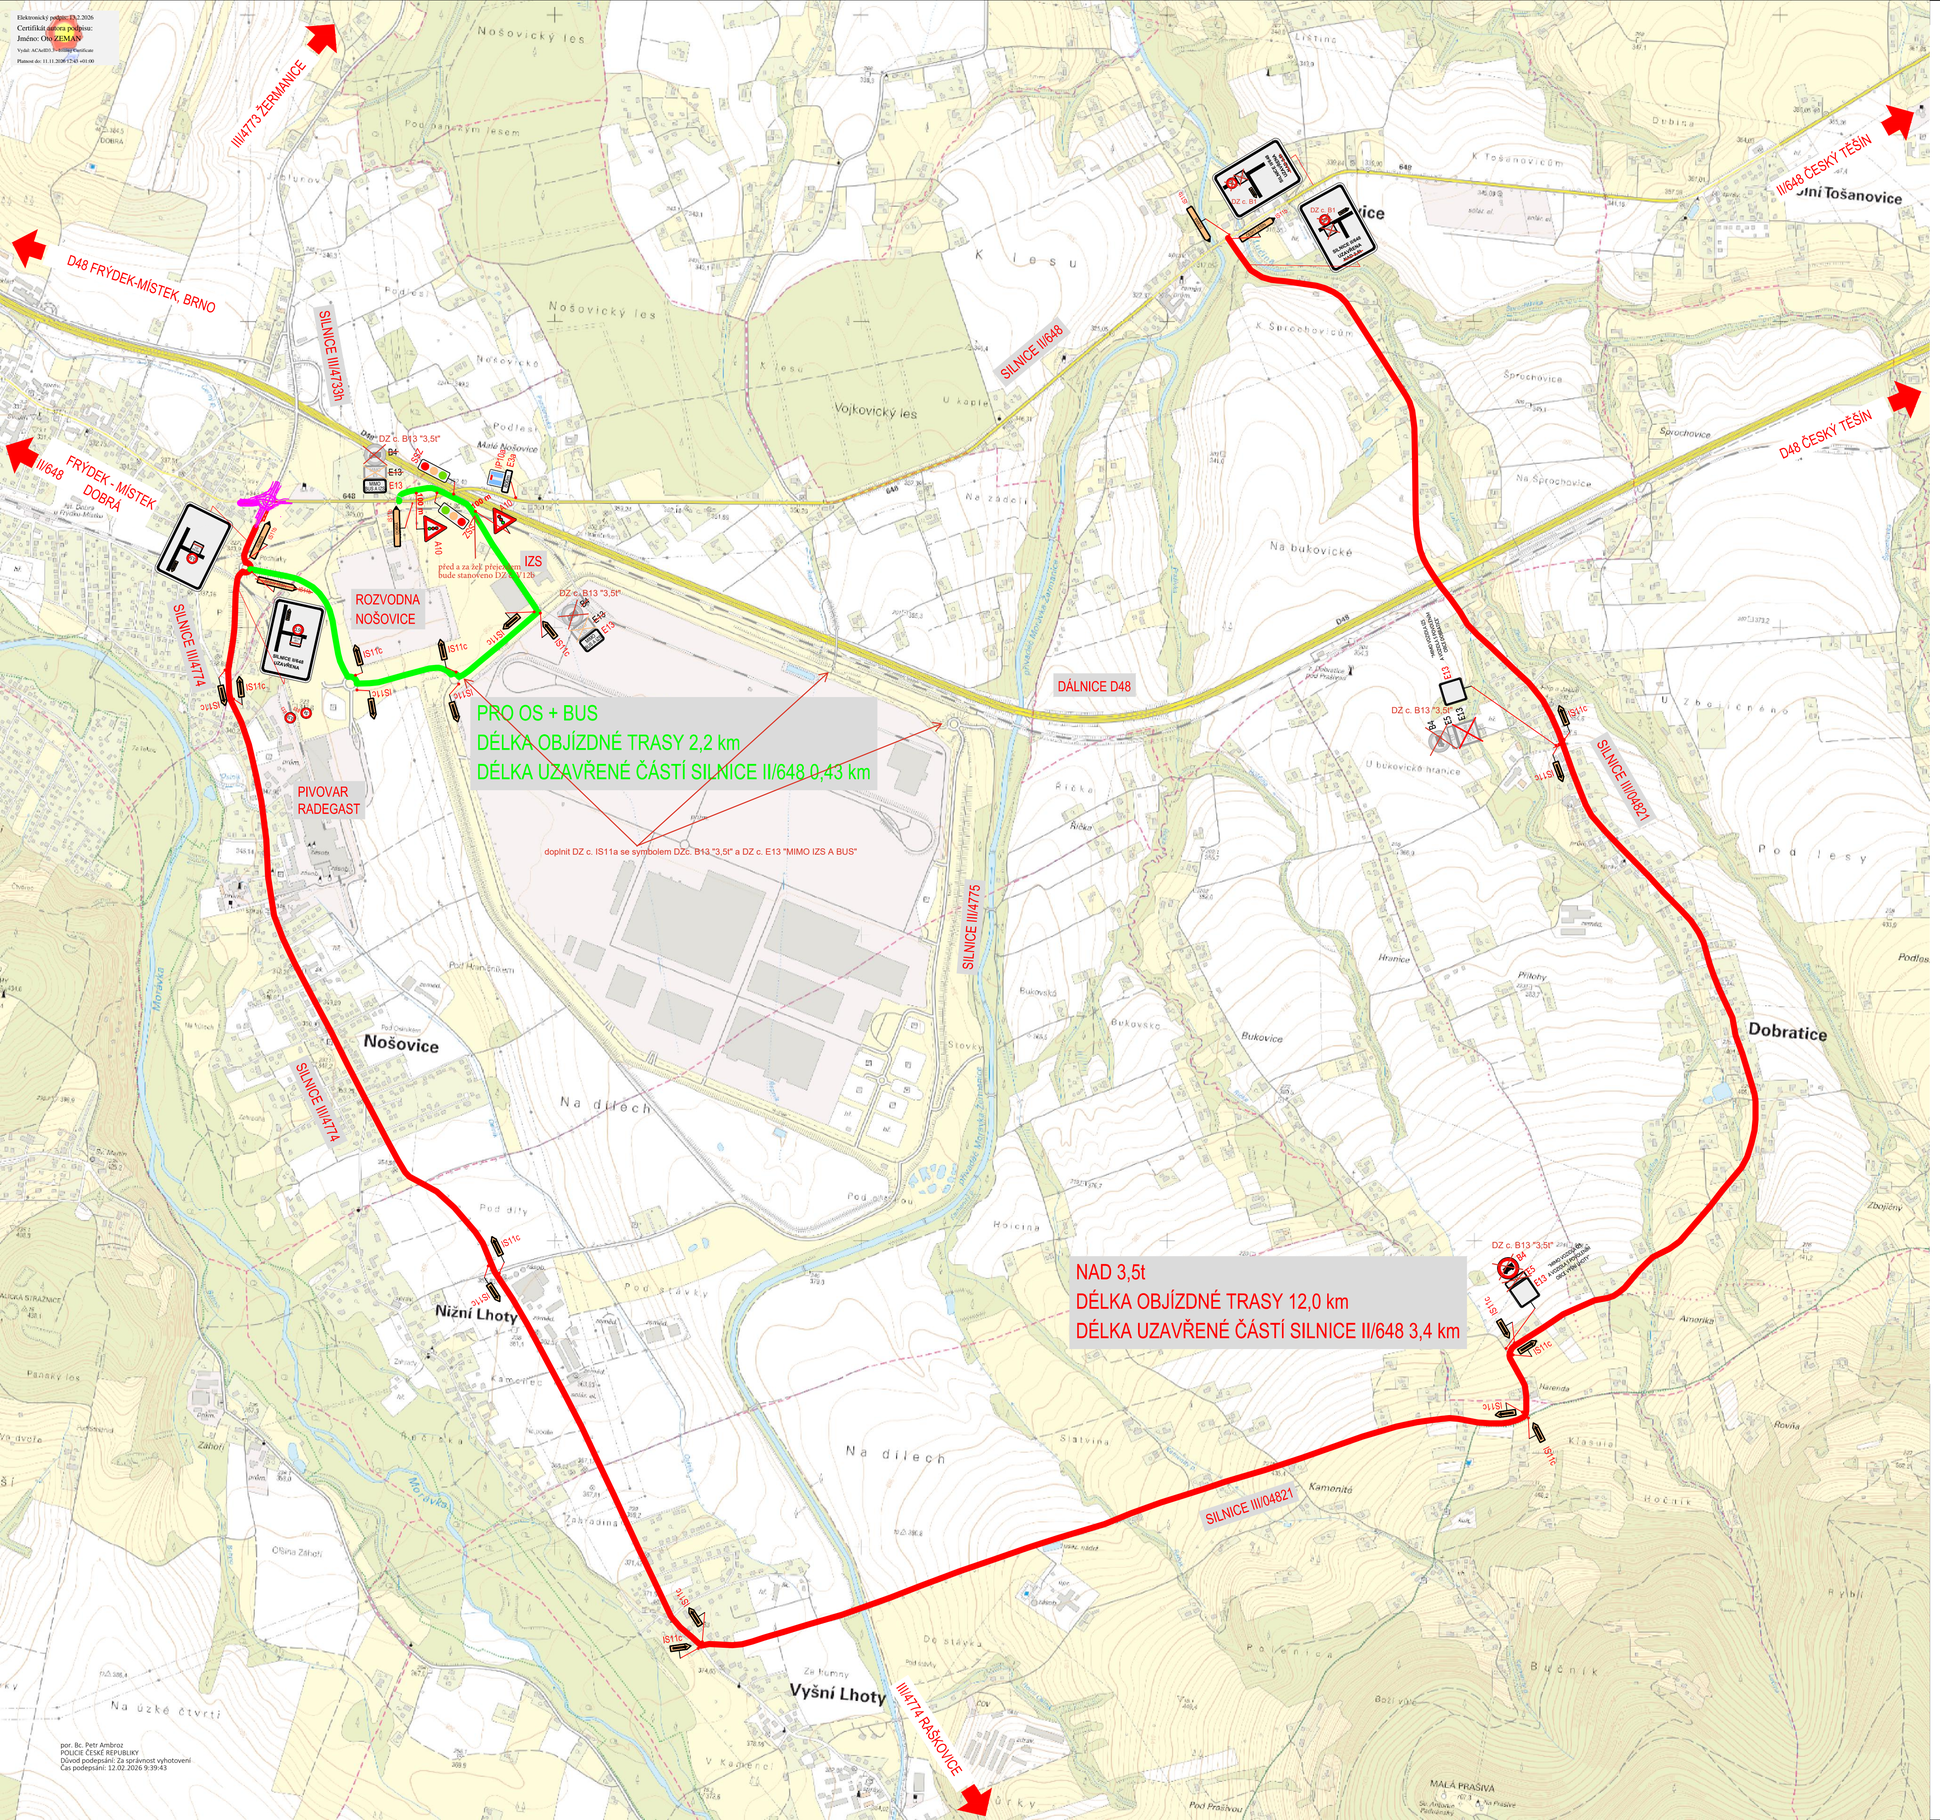

LEGENDA:

- VYBUDOVANÁ ČÁST OK
- NAVRŽENÝ STAV
- OBJÍZDNÁ TRASA NAD 3,5t
- OBJÍZDNÁ TRASA PRO OS, BUS A IZS
- DOBRÁ — NAVRHOVANÉ PROVIZORNÍ DOPRAVNÍ ZNAČENÍ
- 648 DOBRÁ — PŘEKRYTÍ ZNAČEK
- B4 — ODSTRANĚNÍ DOPRAVNÍHO ZNAČENÍ NEBO DOČASNÉ PŘEKRYTÍ
- MIMO IZS E13 — DOPLNĚNÍ DOPRAVNÍHO ZNAČENÍ
- MIMO BUS A IZS E13

Příloha č. 5 k č.j.: KRPT-318390-3/ČJ-2025-070206
Příloha je nedílnou součástí vyjádření PČR v němž jsou uvedeny podmínky, které musí být splněny.

N

ZMĚNA VÝKRESU:

Č. ZMĚNY	PŘEDMĚT ZMĚNY	ZMĚNU PROVEDL	PODPIS	DATUM ZMĚNY
1				
2				
3				

C

SOUŘADNICOVÝ SYSTÉM : S-JTSK
VÝŠKOVÝ SYSTÉM : B.p.v.

VEDOUCÍ PROJEKTANT - HIP	ING. VLADISLAV TYTKO	
ZODPOVĚDNÝ PROJEKTANT	ING. JAKUB CRHÁN	
VYPRACOVAL	ING. JAKUB CRHÁN	
KONTROLOVAL	ING. LEGERSKÝ ZDENĚK	
KRAJ, MěÚ, ObÚ	MORAVSKOSLEZSKÝ, FRÝDEK - MÍSTEK, DOBRÁ	
OBJEDNATEL, INVESTOR	SPRÁVA SILNIC MORAVSKOSLEZSKÉHO KRAJE, OBEC DOBRÁ	

DOPRAVOPROJEKT OSTRAVA

NÁZEV AKCE: OKRUŽNÍ KŘIŽOVATKA SILNIC II/648 A III/4733h

NÁZEV OBJEKTU: **SITUAČNÍ VÝKRESY**

DATUM	06/2025
FORMÁT	8xA4
MĚŘÍTKO	1:2000
STUPEŇ	DPSPK
ZAK. ČÍSLO	250084

NÁZEV VÝKRESU: **SITUACE OBJÍZDNÝCH TRAS - III. ETAPA**

Č. SOUPRAVY

Č. VÝKRESU **C.4.3**

por. Bc. Petr Ambroz
POLICIE ČESKÉ REPUBLIKY
Důvod podepsání: Za správnost vyhotovení
Čas podepsání: 12.02.2026 9:39:43