Elektronický podpis: 13.2.2026
Certifikát autora podpisu:
Jméno: Ondřej ZEMAN
Vydal: ACAdESI, 3-4 Jiné Certificate
Platnost do: 11.11.2026 12:43 +01:00

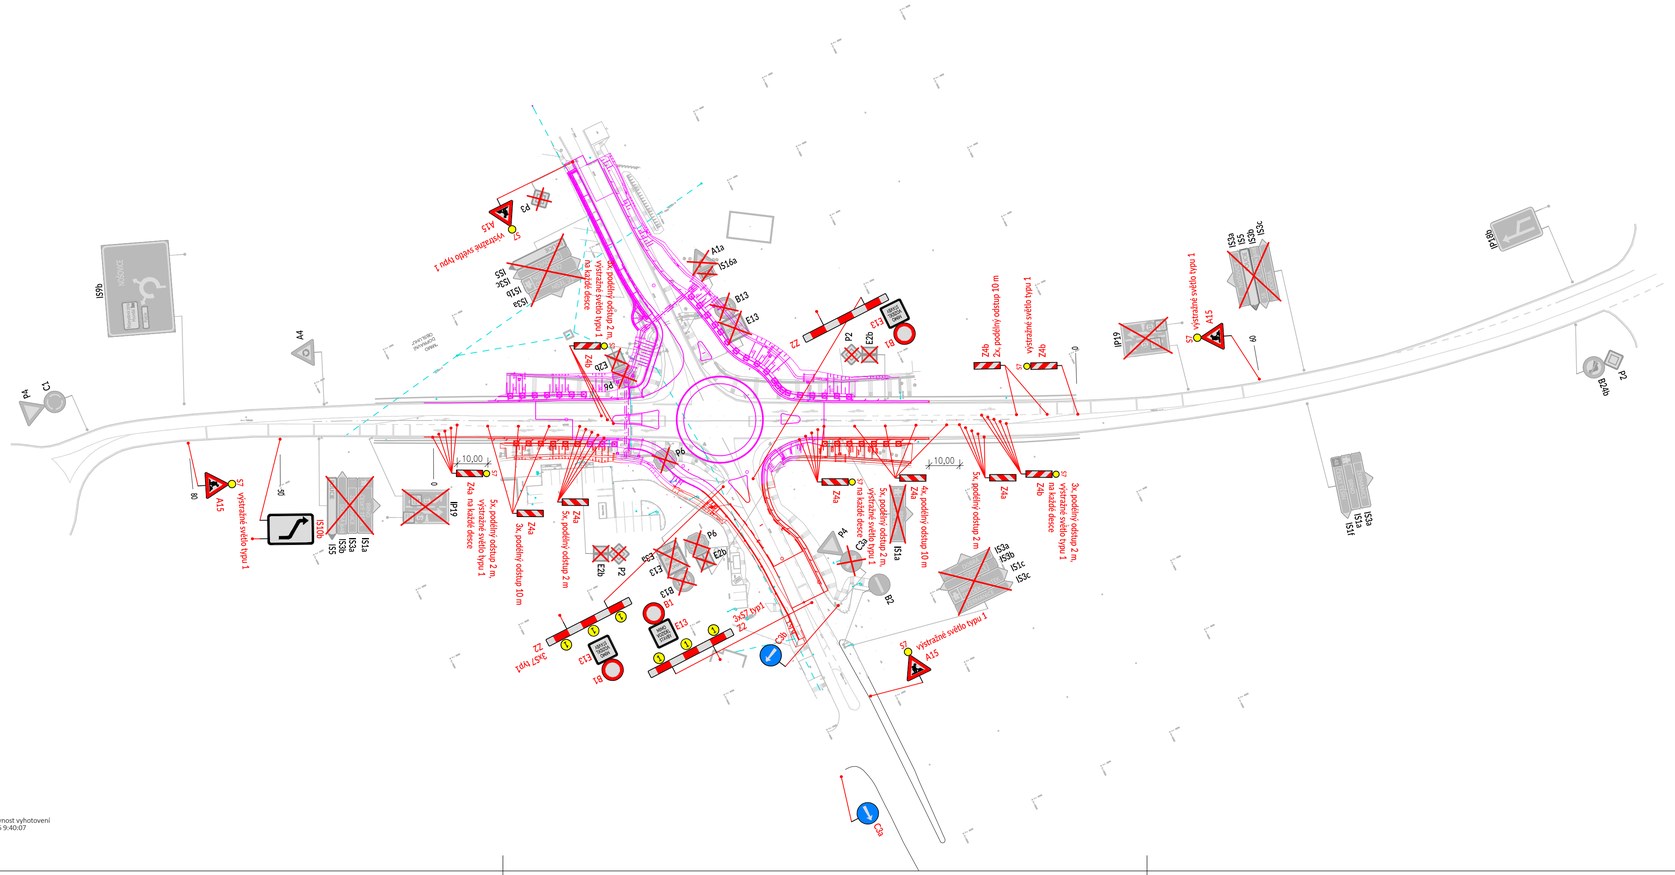

LEGENDA ČAR

- VYBUDOVANÁ KOMUNIKACE V RÁMCI II. ETAPY
- BUDOVANÁ KOMUNIKACE V RÁMCI III. ETAPY
- ZAMĚŘENÍ STÁVAJÍCÍHO STAVU

LEGENDA

- P4 STÁVAJÍCÍ SVISLÉ DOPRAVNÍ ZNAČENÍ
- P4 ZAKRYTÍ NEBO ODSTRANĚNÍ STÁVAJÍCÍ SVISLÉ DOPRAVNÍ ZNAČENÍ
- P4 PROVIZORNÍ SVISLÉ DOPRAVNÍ ZNAČENÍ

Příloha č. 6 k č.j.: KRPT-318390-3/ČJ-2025-070206
Příloha je nedílnou součástí vyjádření PČR v němž jsou uvedeny podmínky, které musí být splněny.

ZMĚNA VÝKRESU:

Č. ZMĚNY	PŘEDMĚT ZMĚNY	ZMĚNU PROVEDL	PODPIS	DATUM ZMĚNY
1				
2				
3				

C.4

SOUŘADNICOVÝ SYSTÉM : JTSK
VÝŠKOVÝ SYSTÉM : B.p.v.

VEDOUCÍ PROJEKTANT - HIP	ING. VLADISLAV TYTKO	
ZODPOVĚDNÝ PROJEKTANT	ING. JAKUB CRHÁN	
VYPRACOVAL	ING. JAKUB CRHÁN	
KONTROLOVAL	ING. ZDENĚK LEGERSKÝ	
KRAJ / KATASTRÁLNÍ ÚZEMÍ	MORAVSKOSLEZSKÝ / DOBRÁ U FRÝDKU-MÍSTKU	
OBJEDNATEL, INVESTOR	SPRÁVA SILNIC MORAVSKOSLEZSKÉHO KRAJE, OBEC DOBRÁ	

DOPRAVOPROJEKT OSTRAVA

NÁZEV AKCE: OKRUŽNÍ KŘIŽOVATKA SILNIC II/648 A III/4733h

NÁZEV OBJEKTU: **SITUAČNÍ VÝKRESY**

DATUM	06/2025
FORMÁT	4x A4
MĚŘÍTKO	1:1000
STUPEŇ	DPSPK
ZAK. ČÍSLO	250084

NÁZEV VÝKRESU: **PROVIZORNÍ DOPRAVNÍ ZNAČENÍ - III. ETAPA**

Č. SOUPRAVY

Č. VÝKRESU **C.4.6**

por. Bc. Petr Ambroz
POLICIE ČESKÉ REPUBLIKY
Důvod podepsání: Za správnost vyhotovení
Čas podepsání: 12.02.2026 9:40:07