



**Sloučeno do stavby**  
**Optimalizace trati Ostrava Kunčice - Fr. Místek**  
**- Č. Těšín, včetně PEÚ**  
**a optimalizace žst. Č. Těšín, 1. část**

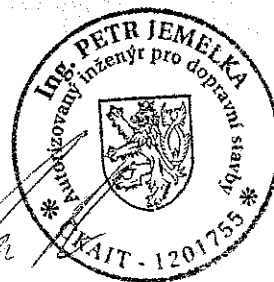


		AKTUALIZACE ČERVENEC 2010	ČÍSLO SOUPRAVY:  <b>3</b>
		AKTUALIZACE LEDEN 2010	
		AKTUALIZACE ČERVENEC 2009	
		AKTUALIZACE ÚNOR 2008	
REVIZE Č.	DATUM	ZMĚNA	

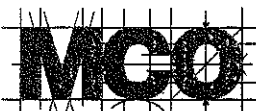


**MORAVIA CONSULT Olomouc a.s.**  
 LEGIONÁŘSKÁ 8, 772 00 Olomouc

tel.: +420 585 570 444  
 fax: +420 585 570 412  
 ČD (950) 5291, 5388  
 e-mail: moravia@moravia.cz  
 http://www.moravia.cz

OBJEDNATEL	Správa železniční dopravní cesty, s.o. a České dráhy, a.s. v zastoupení: SŽDC, s.o., Stavební správa Olomouc, Nerudova 1, 772 58		
HLAVNÍ INŽENÝR PROJEKTU	ING. LADISLAV DORAZIL <i>[Signature]</i>	ŘEDITEL MCO a.s.	ING. VÁCLAV KRATOCHVÍL
ODPOVĚDNÝ PROJ. OBJ., PS	NAVRHL, VYPRACOVAL	KONTROLOVAL	
	ING. PATRIK PLUSKAL <i>[Signature]</i>	ING. PETR JEMELKA <i>[Signature]</i>	
KRAJ: MORAVSKOSLEZSKÝ	POVĚŘENÝ OÚ: DLE PŘÍLOH	OBEC: DLE PŘÍLOH	
Optimalizace trati Ostrava Kunčice - Fr.Místek - Č.Těšín, včetně PEÚ a optimalizace žst.Č. Těšín, 1 část		ZAK. ČÍSLO MCO	06 - 116 - 235 - PD
		ÚČEL	PŘÍPRAVNÁ DOKUMENTACE
		DATUM	KVĚTEN 2007
		FORMÁT	7 A4
		MĚŘITKO	1:1000
Koordinační situace stavby - Sekce 12		ČÁST	POŘ.Č.
		D.C	12

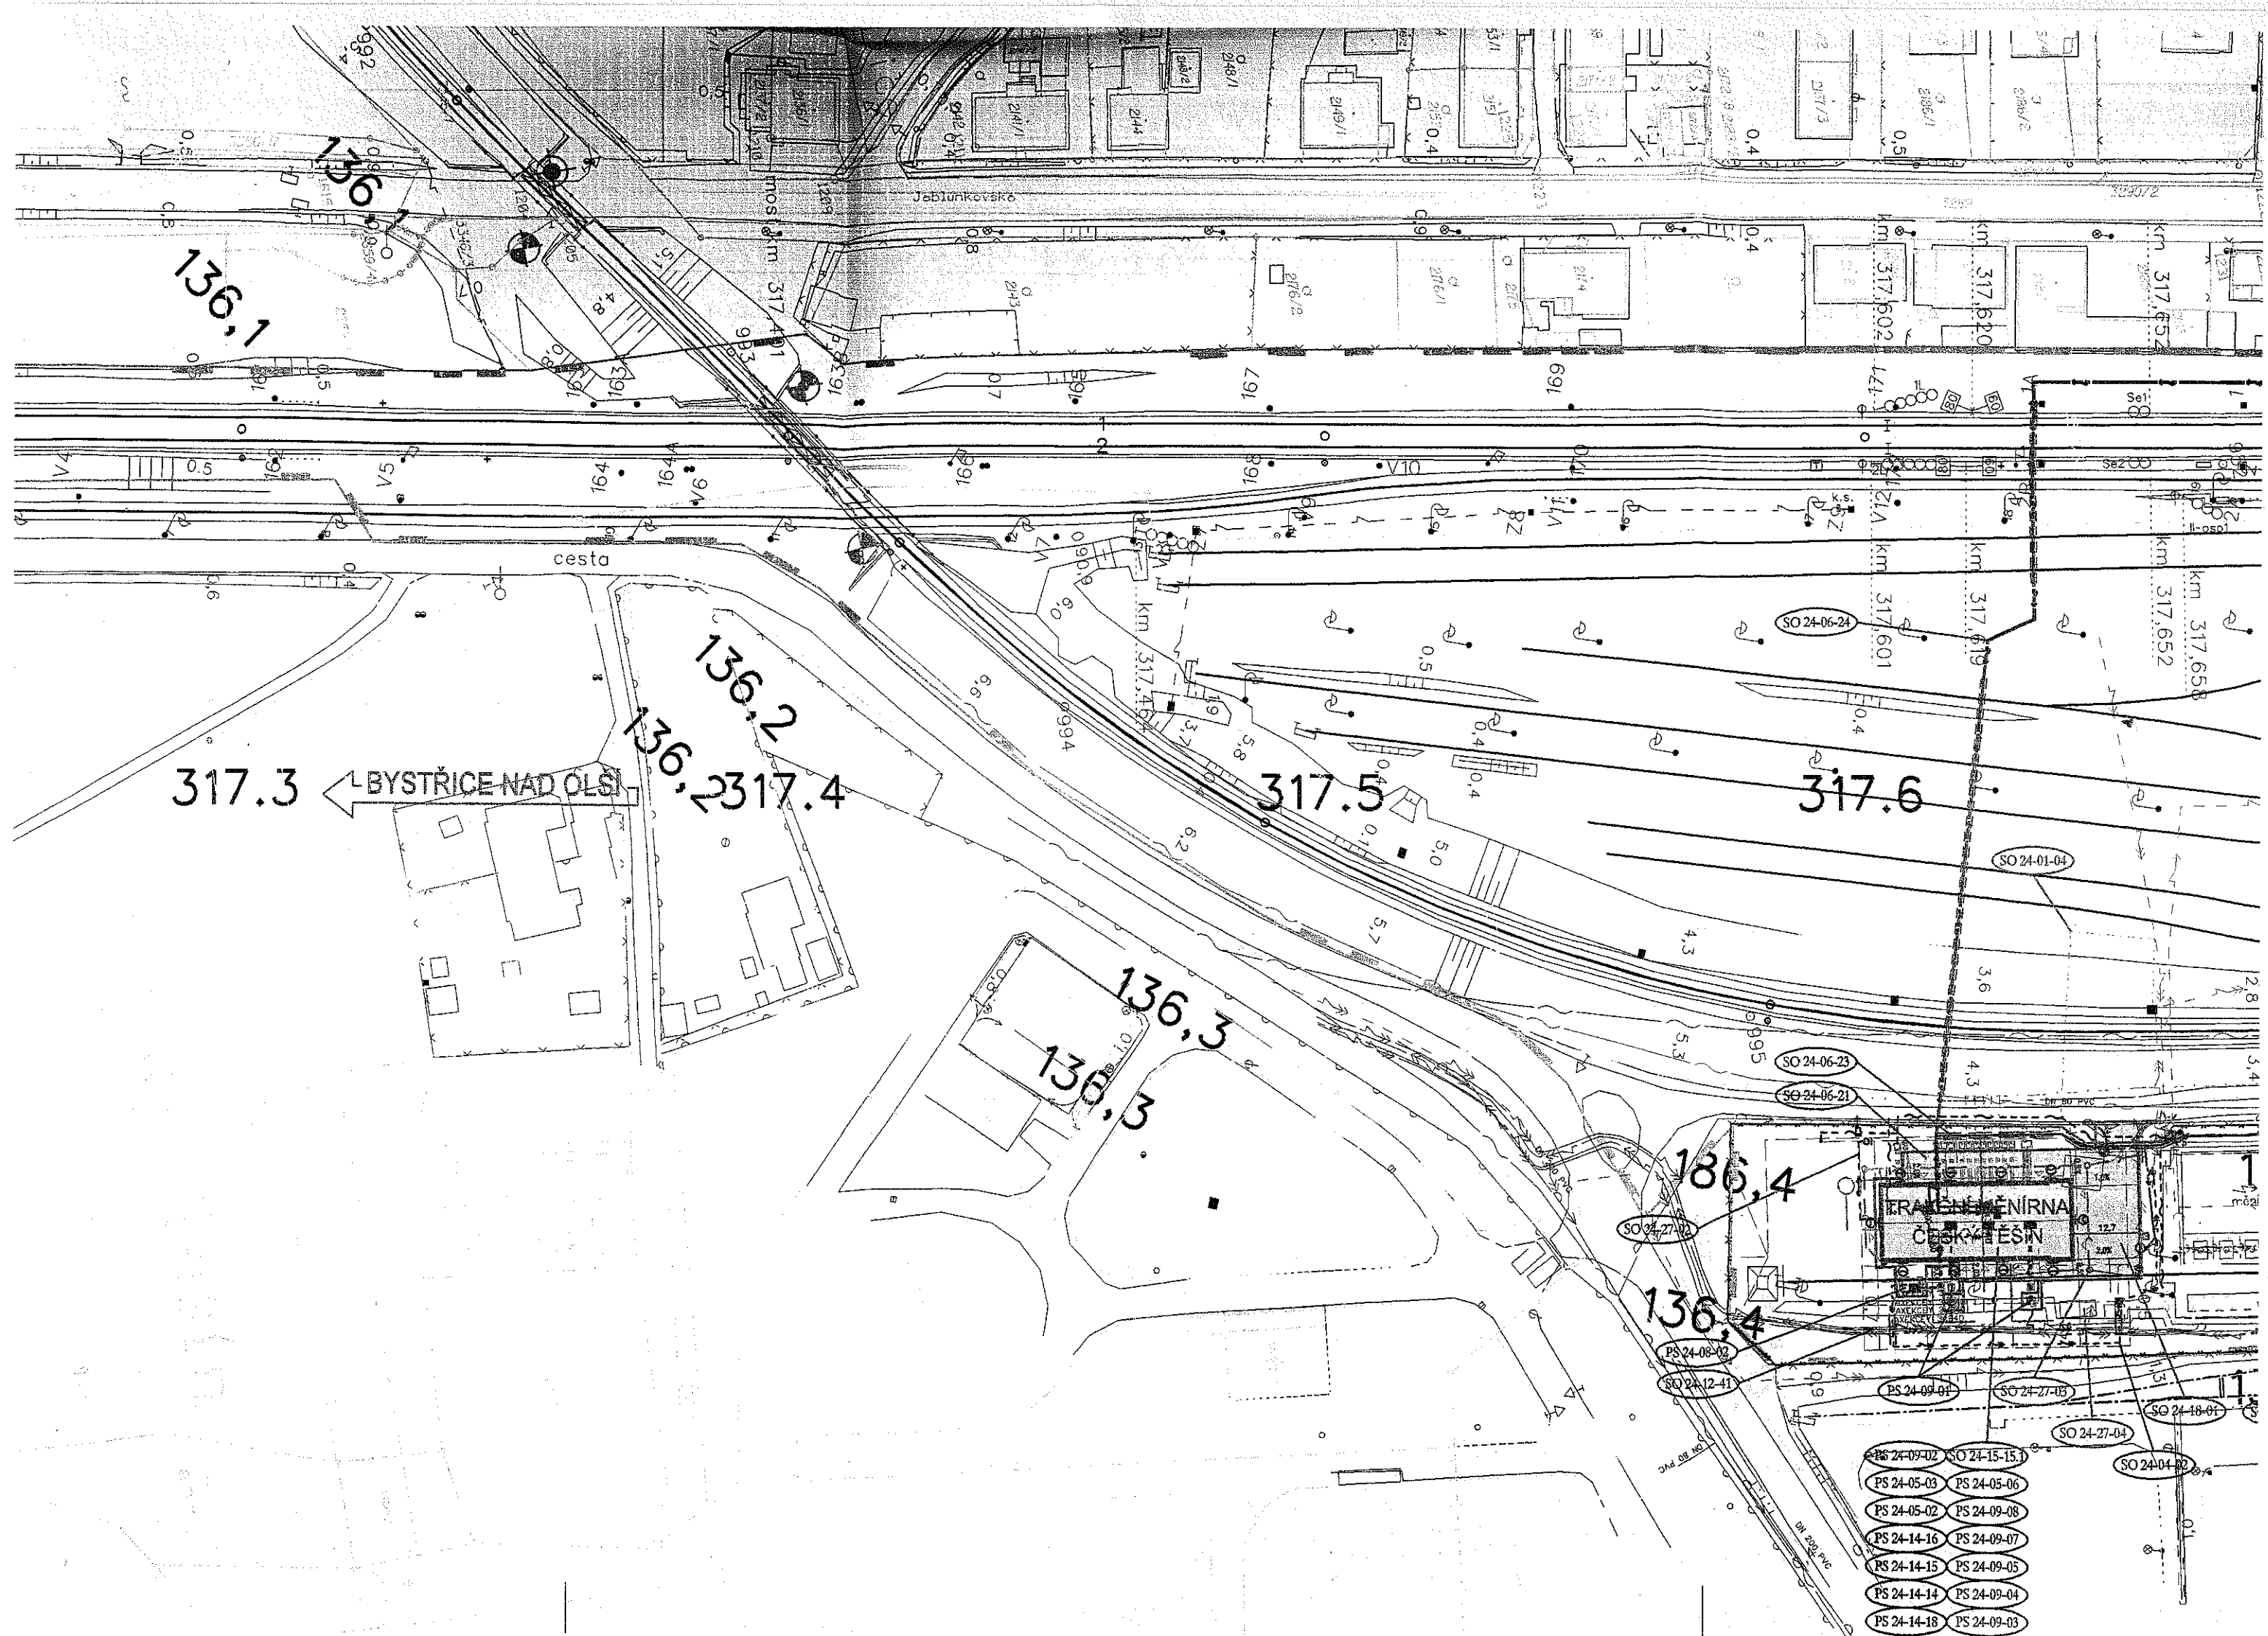

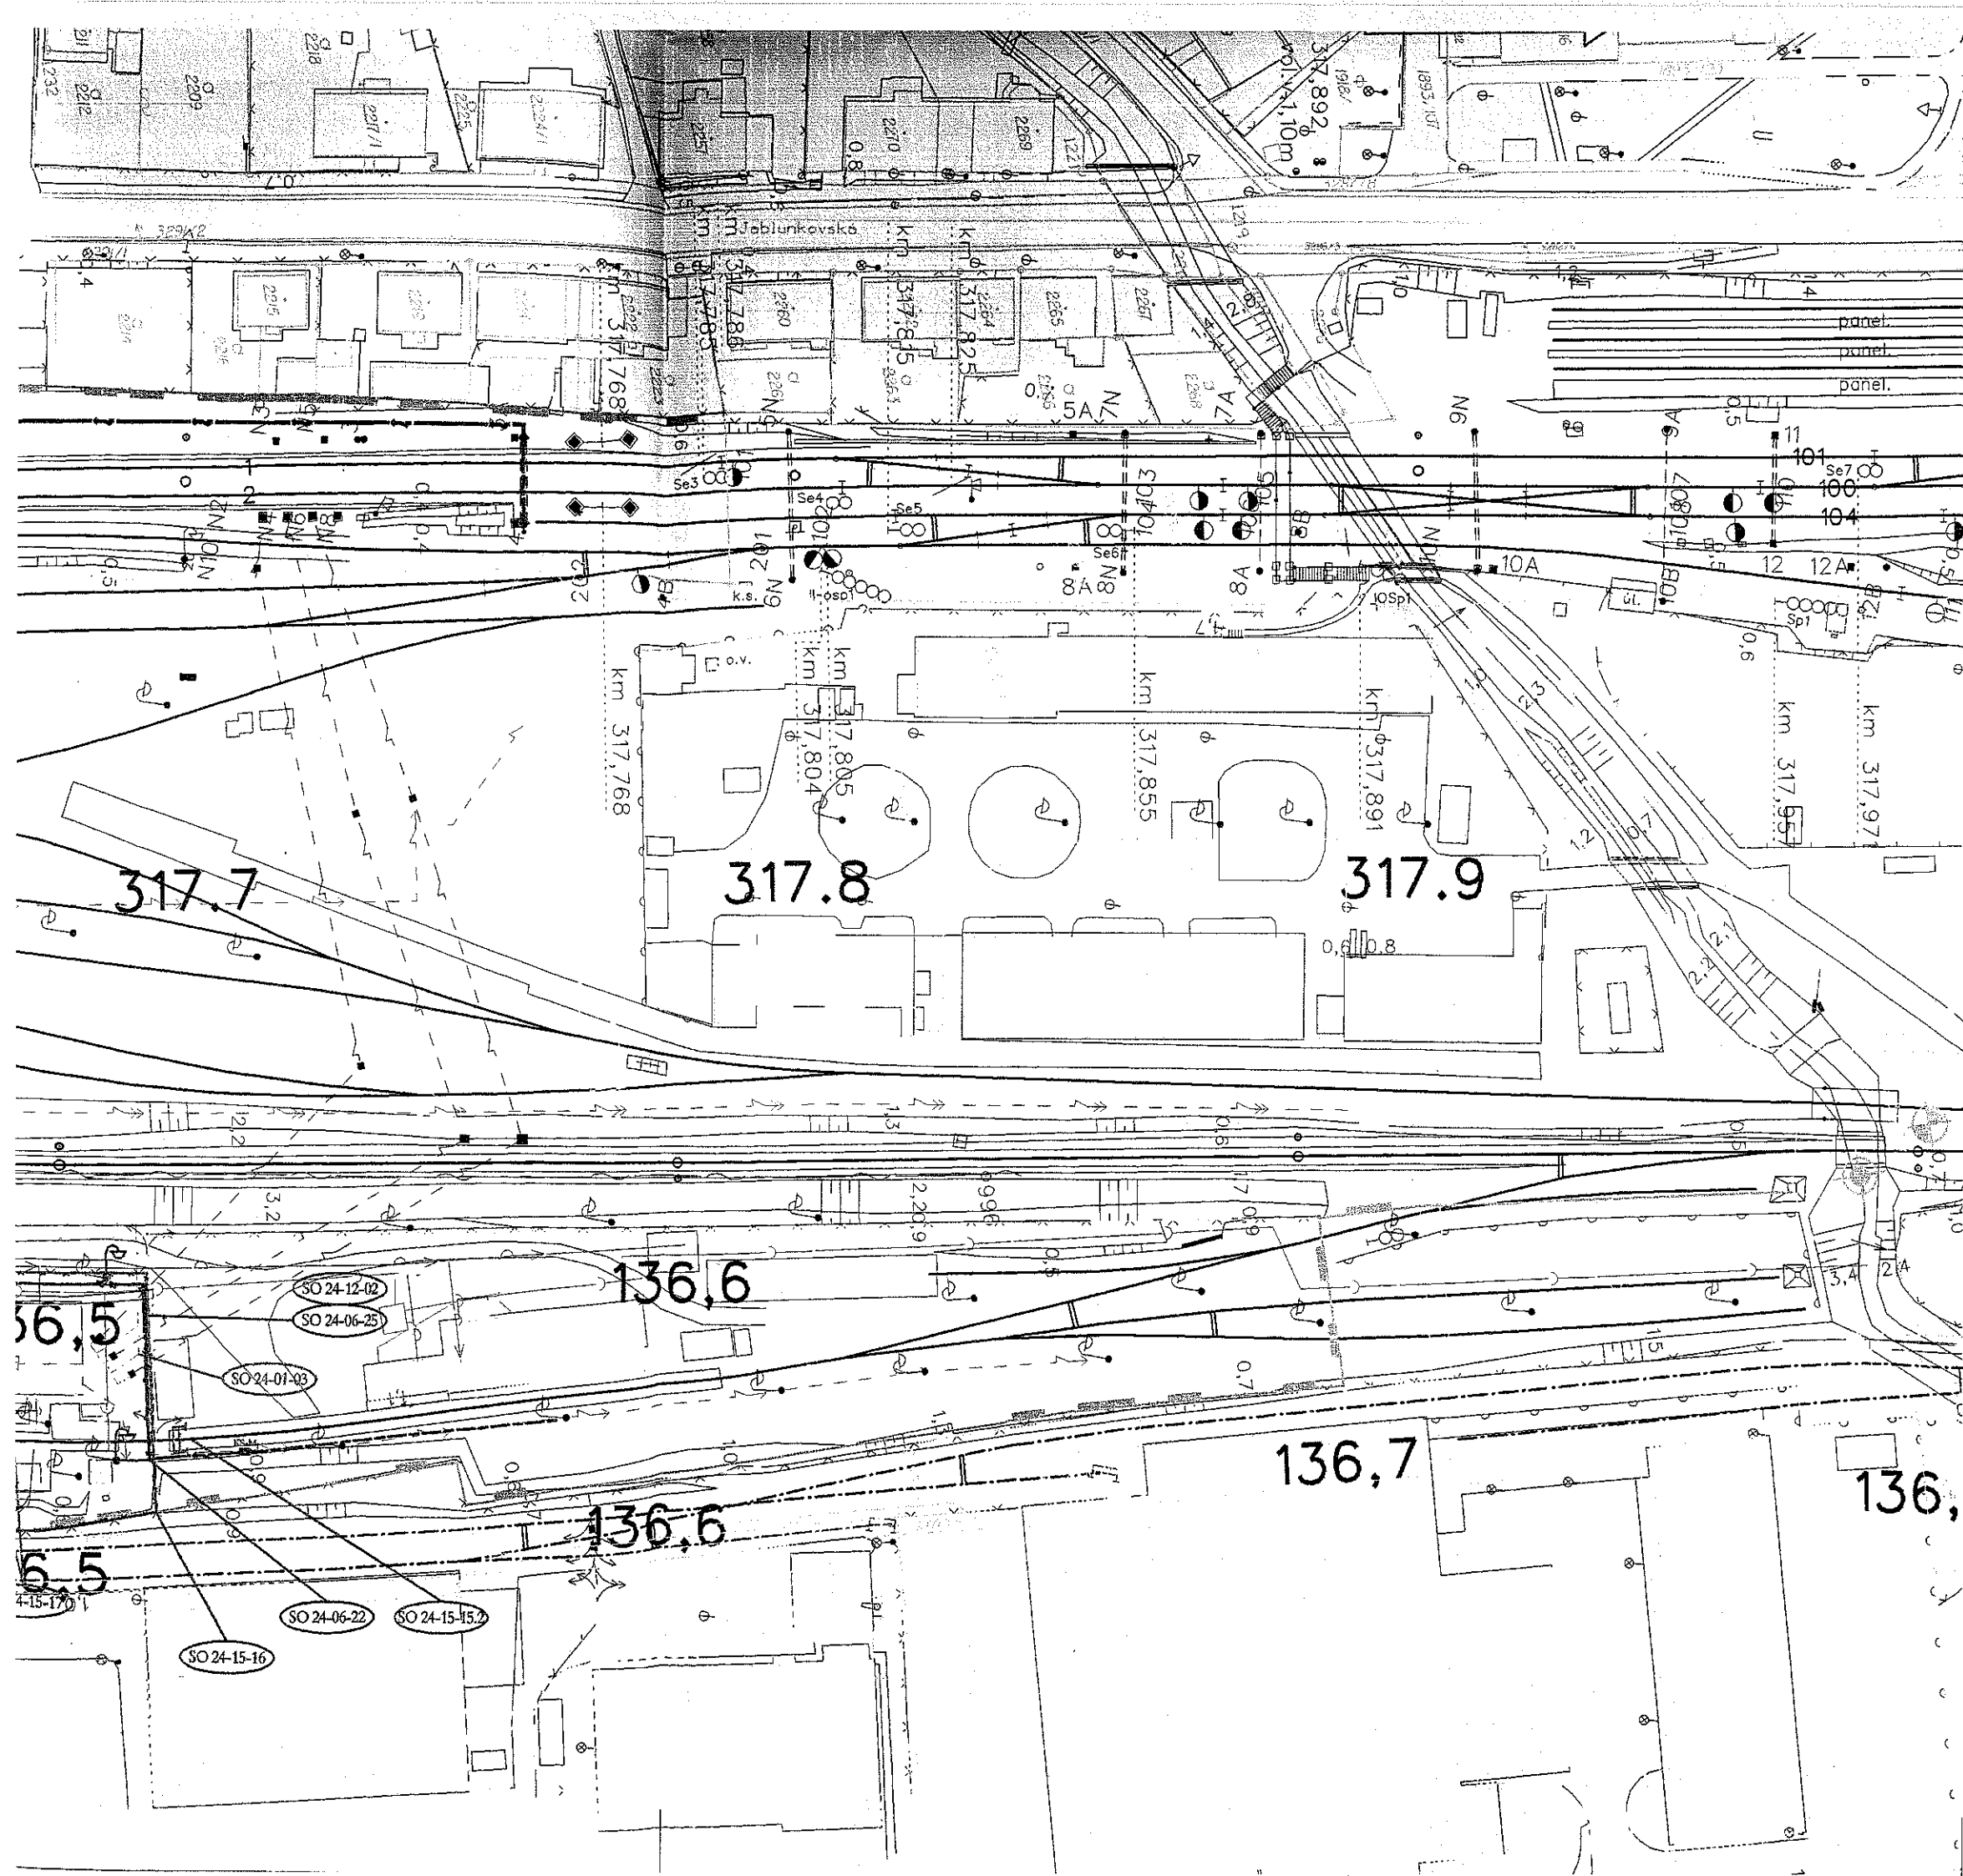

- PS 24-08-02  
SO 60-17-01.2  
SO 24-27-02  
SO 24-27-03  
SO 24-27-04  
SO 24-18-01  
SO 24-15-15  
SO 24-15-17  
SO 24-15-16  
SO 24-01-03  
SO 24-01-04  
SO 24-04-02  
SO 24-06-22  
SO 24-06-23  
SO 24-06-24  
SO 24-06-25  
SO 24-12-02  
SO 24-06-21  
SO 24-12-41
- Žst. Český Těšín, NTS 6kV 50 Hz  
Frydek-Místek - Český Těšín, výstroj trati  
Žst. Český Těšín, TM - přípojka vody  
Žst. Český Těšín, TM - venkovní kanalizace  
Žst. Český Těšín, ekologická likvidace st  
Žst. Český Těšín, zpevněné plochy v are  
Žst. Český Těšín, trakční měnič  
Žst. Český Těšín, demolice v areálu trati  
Žst. Český Těšín, oplocení areálu trakční  
Žst. Český Těšín, úprava připojení napá  
Žst. Český Těšín, úprava připojení zpětn  
Žst. Český Těšín, TM - úprava kabelu 6kV  
Žst. Český Těšín, TM - venkovní osvětlení  
Žst. Český Těšín, TM - DOÚO  
Žst. Český Těšín, TM - světelná návěst N  
Žst. Český Těšín, TM - přípojka nn  
Žst. Český Těšín, TM - úprava přípojky 22  
Žst. Český Těšín, TM - úprava uzemnění  
Žst. Český Těšín, TM - přeložka kabelů 2

Sloučeno do stavby  
Optimalizace trati Ostrava Kunčice  
- Č. Těšín, včetně PE  
a optimalizace žst. Č. Těšín

		AKTUALIZACE
		AKTUALIZACE
		AKTUALIZACE
		AKTUALIZACE
REVIZE Č.	DATUM	Z

 MORAVIA CONS  
LEGIONÁŘSKÁ 8 , 772 00 Olomou

OBJEDNATEL	Správa železniční dopr v zastoupení: SŽDC, s.o., Stave	
HLAVNÍ INŽENÝR PROJEKTU	ING. LADISLAV I	
ODPOVĚDNÝ PROJ. OBJ., PS	NAVRHL, VYPR ING. PATRIK PLU	
KRAJ: MORAVSKOSLEZSKÝ	POVĚŘENÝ OÚ	

Optimalizace trat  
Ostrava Kunčice - Fr.Místek  
včetně PEÚ a optimalizace ž  
1 část

Koordinační situace stavby

část 2.B


je  
/aj/cího Lapolu  
lu TM

lí měnímy - stavební část  
něnímy  
cího vedení MR  
no vedení MR

50

V


kV SME

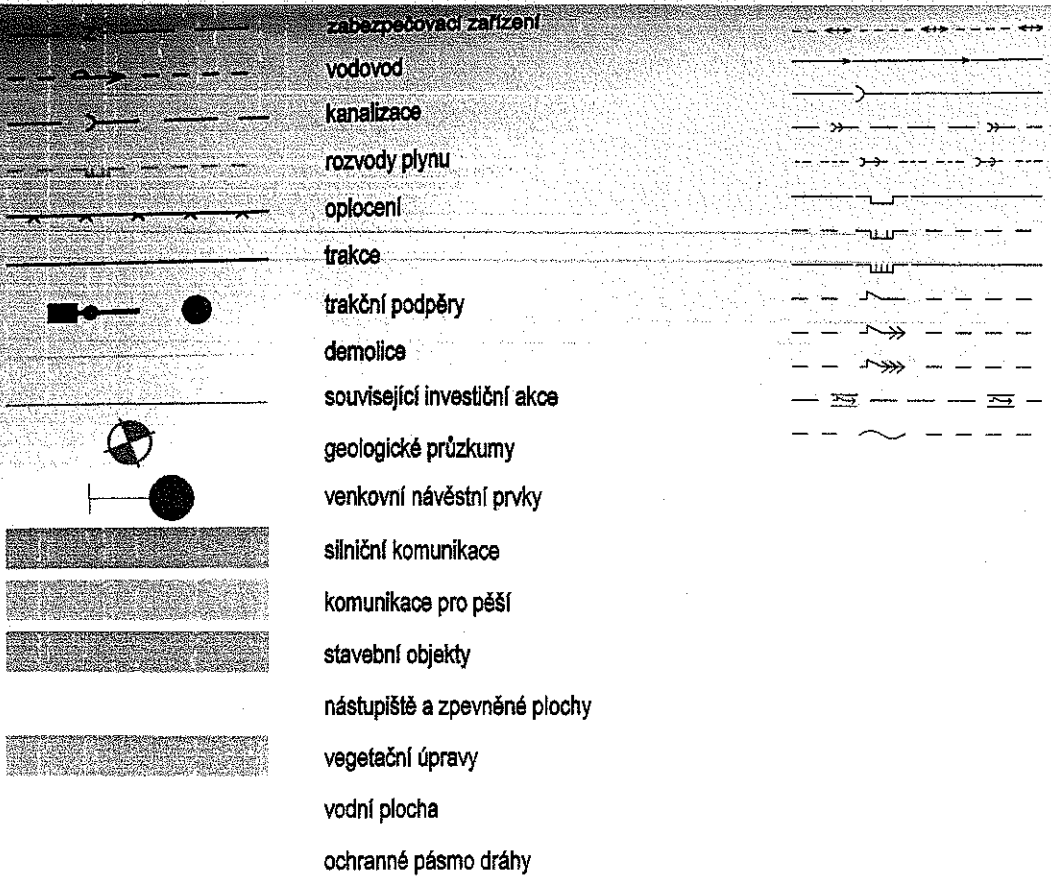

POZNÁMKA:

VŠECHNY KILOMETRICKÉ POPISY BEZ UVEDENÍ ČÍSLA KOLEJE  
PSANÉ STANDARDNÍM PÍSMEM (BEZ SKLONU) JSOU VZTAŽENY  
KE KOLEJI Č.1. POPISY VZTAŽENÉ KE KILOMETRÁŽI KOLEJE Č.2  
(PRACOVNÍ STANIČENÍ) JSOU PSÁNY KURZÍVOU (SE SKLONEM).

SOUŘADNICOVÝ SYSTÉM: S- JTSK  
VÝŠKOVÝ SYSTÉM: B.p.v.

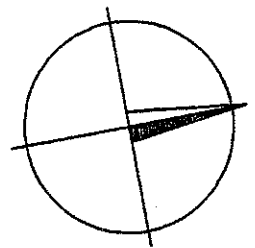

žst.Albrechtice

SEKCE 13

žst.Český Těšín

KLAD LISTŮ:

